


INTERVENCIONES PABELLÓN NORTE

PINTURA CIELOS Y LUMINARIAS

PREPARACIÓN DE SUPERFICIE Y PINTURA DE CIELO




PLANTA PRIMER PISO

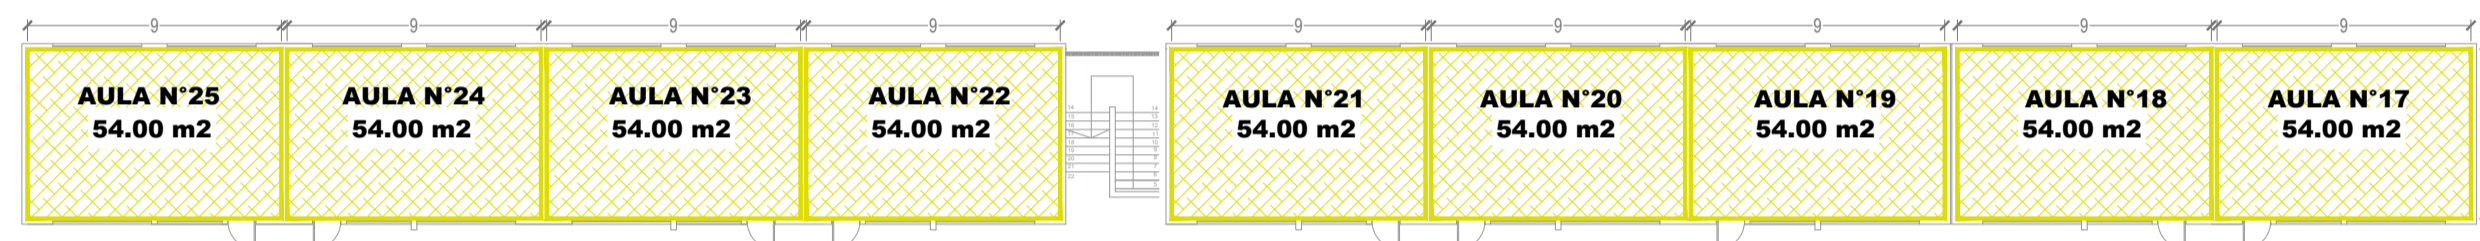


PLANTA SEGUNDO PISO

RETIRO Y COLOCACIÓN DE LUMINARIAS

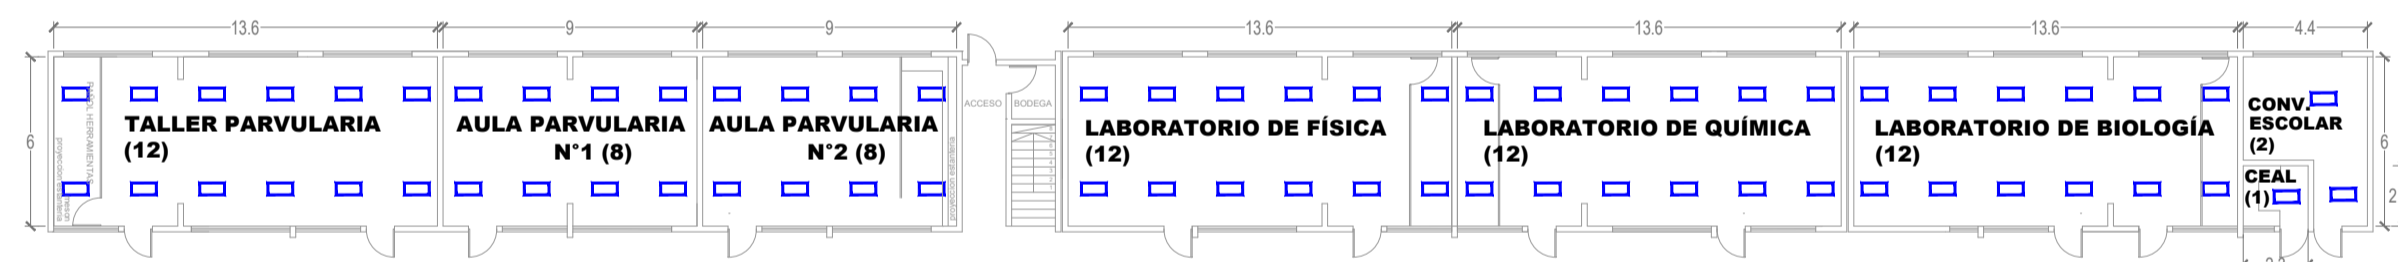

PLANTA PRIMER PISO

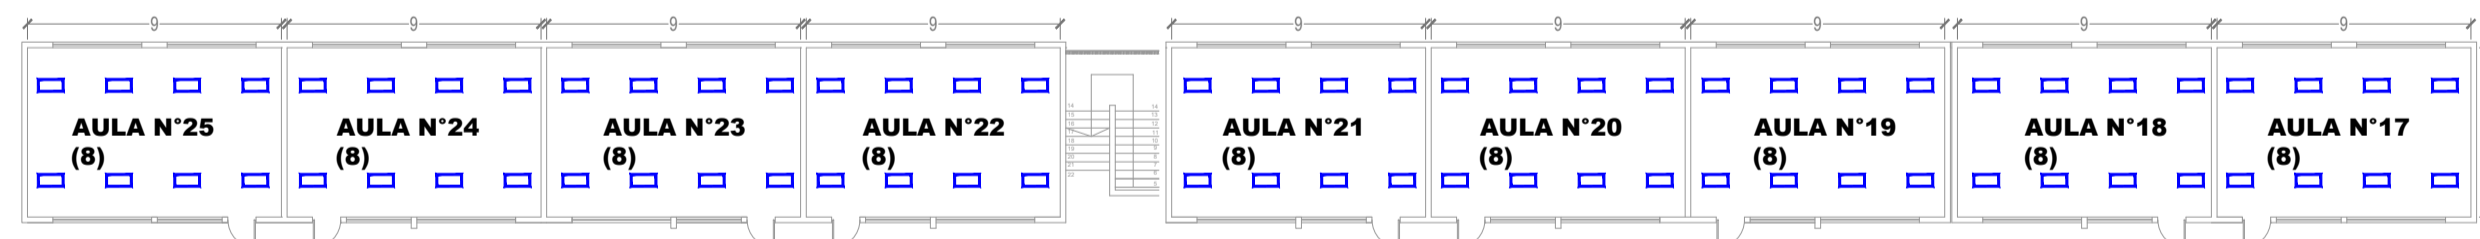

PLANTA SEGUNDO PISO

PLAFONES



PLANO DE UBICACION:



Corporación Municipal de Desarrollo Social de Calama

ILUSTRE MUNICIPALIDAD DE CALAMA
CORPORACION MUNICIPAL DE DESARROLLO SOCIAL DE CALAMA

Arquitecto
Angelica Pasten Alvarez.

RUT: 14.309.280-1

CONSERVACION LICEO FRANCISCO DE AGUIRRE, CALAMA

UBICACIÓN: ANIBAL PINTO 2278, CALAMA

Contenido: - Plano de intervenciones Pabellón Norte
Formato: A 1 - Pintura cielos y luminarias
Sin Escalas

FECHA:
SEPTIEMBRE 2022

JEFE UNIDAD PLANIFICACIÓN : Ernesto Luttino Rojas.
ENCARGADO PROYECTO : Carlos Brito Contreras.
DIBUJO : Jennifer Parra Opazo.
CODIGO BIP : 40027662

LAMINA:
ARQ **10**
01 de 20 Rev.0