
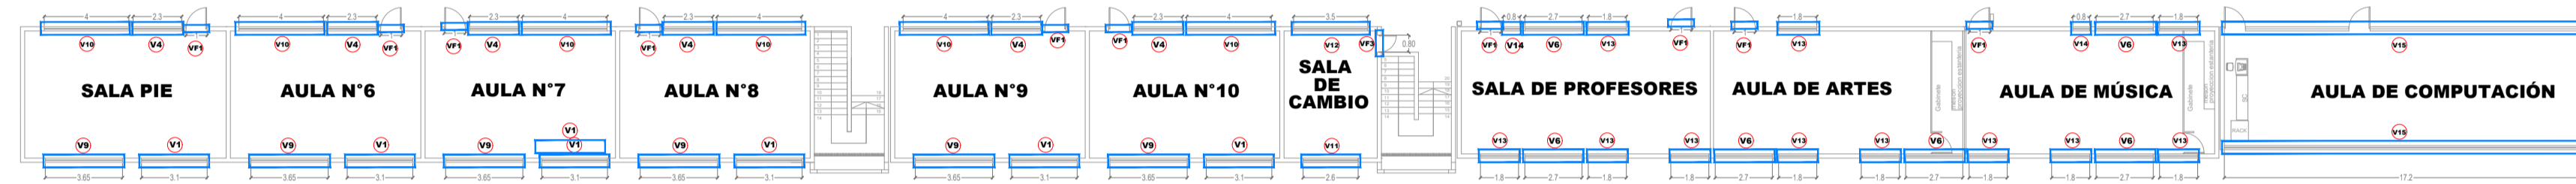



INTERVENCIONES PABELLÓN SUR PUERTAS Y VENTANAS

RETIRO Y REPOSICIÓN DE VENTANAS

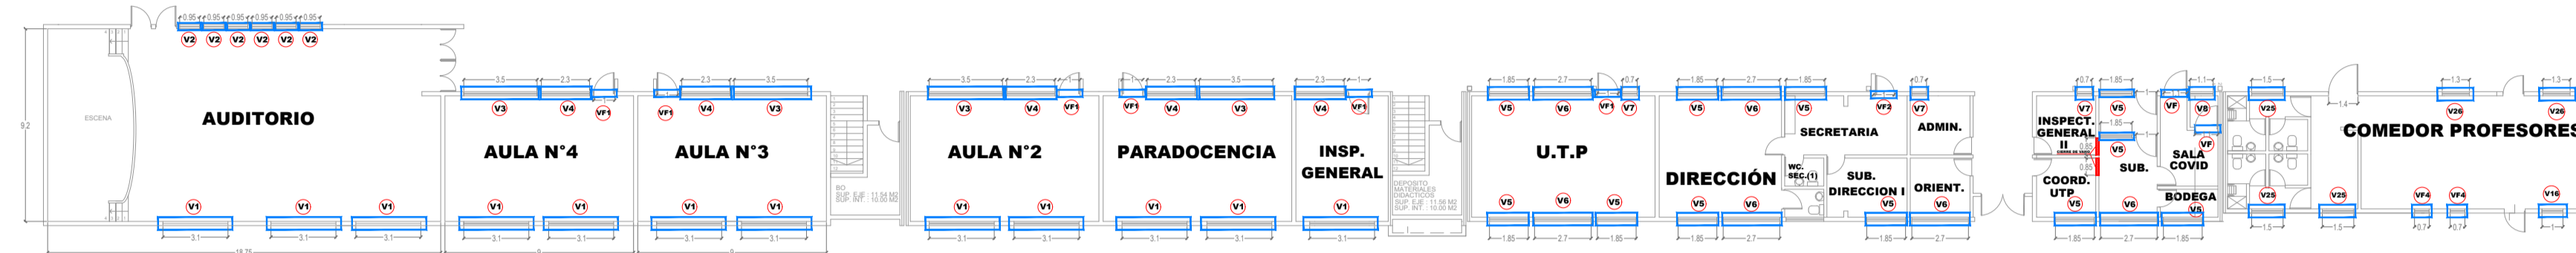


REPOSICIÓN DE VENTANAS

RETIRO Y REPOSICIÓN DE PUERTAS

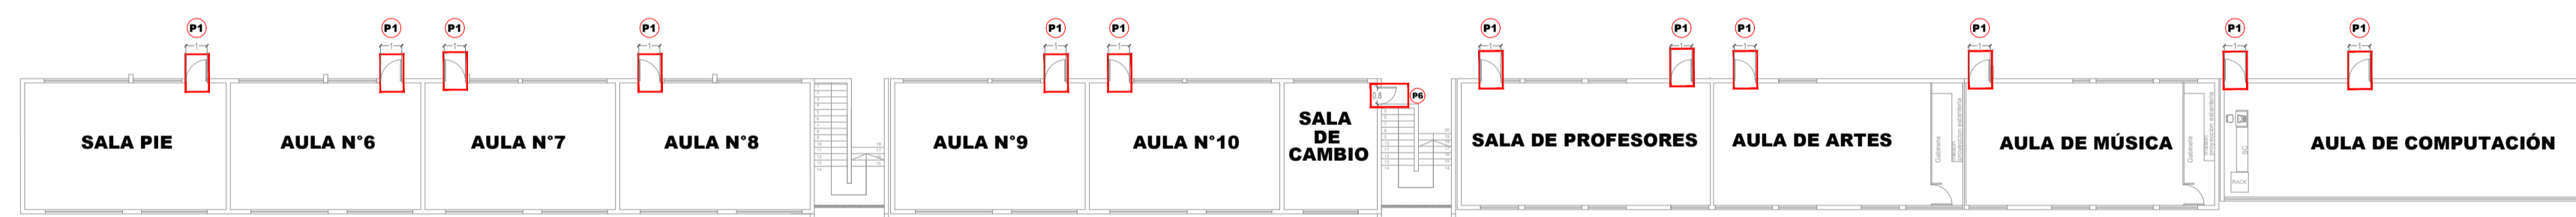


REPOSICIÓN DE PUERTAS


DETALLE DE PROTECCIÓN TIPO

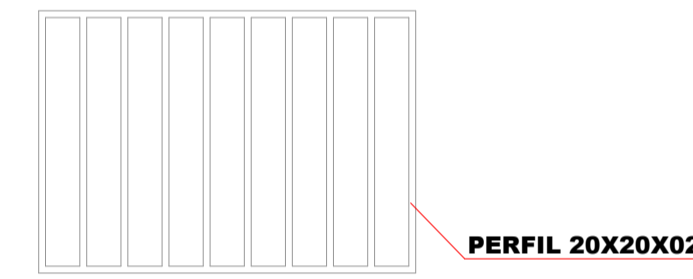


DETALLE DE VENTANAS

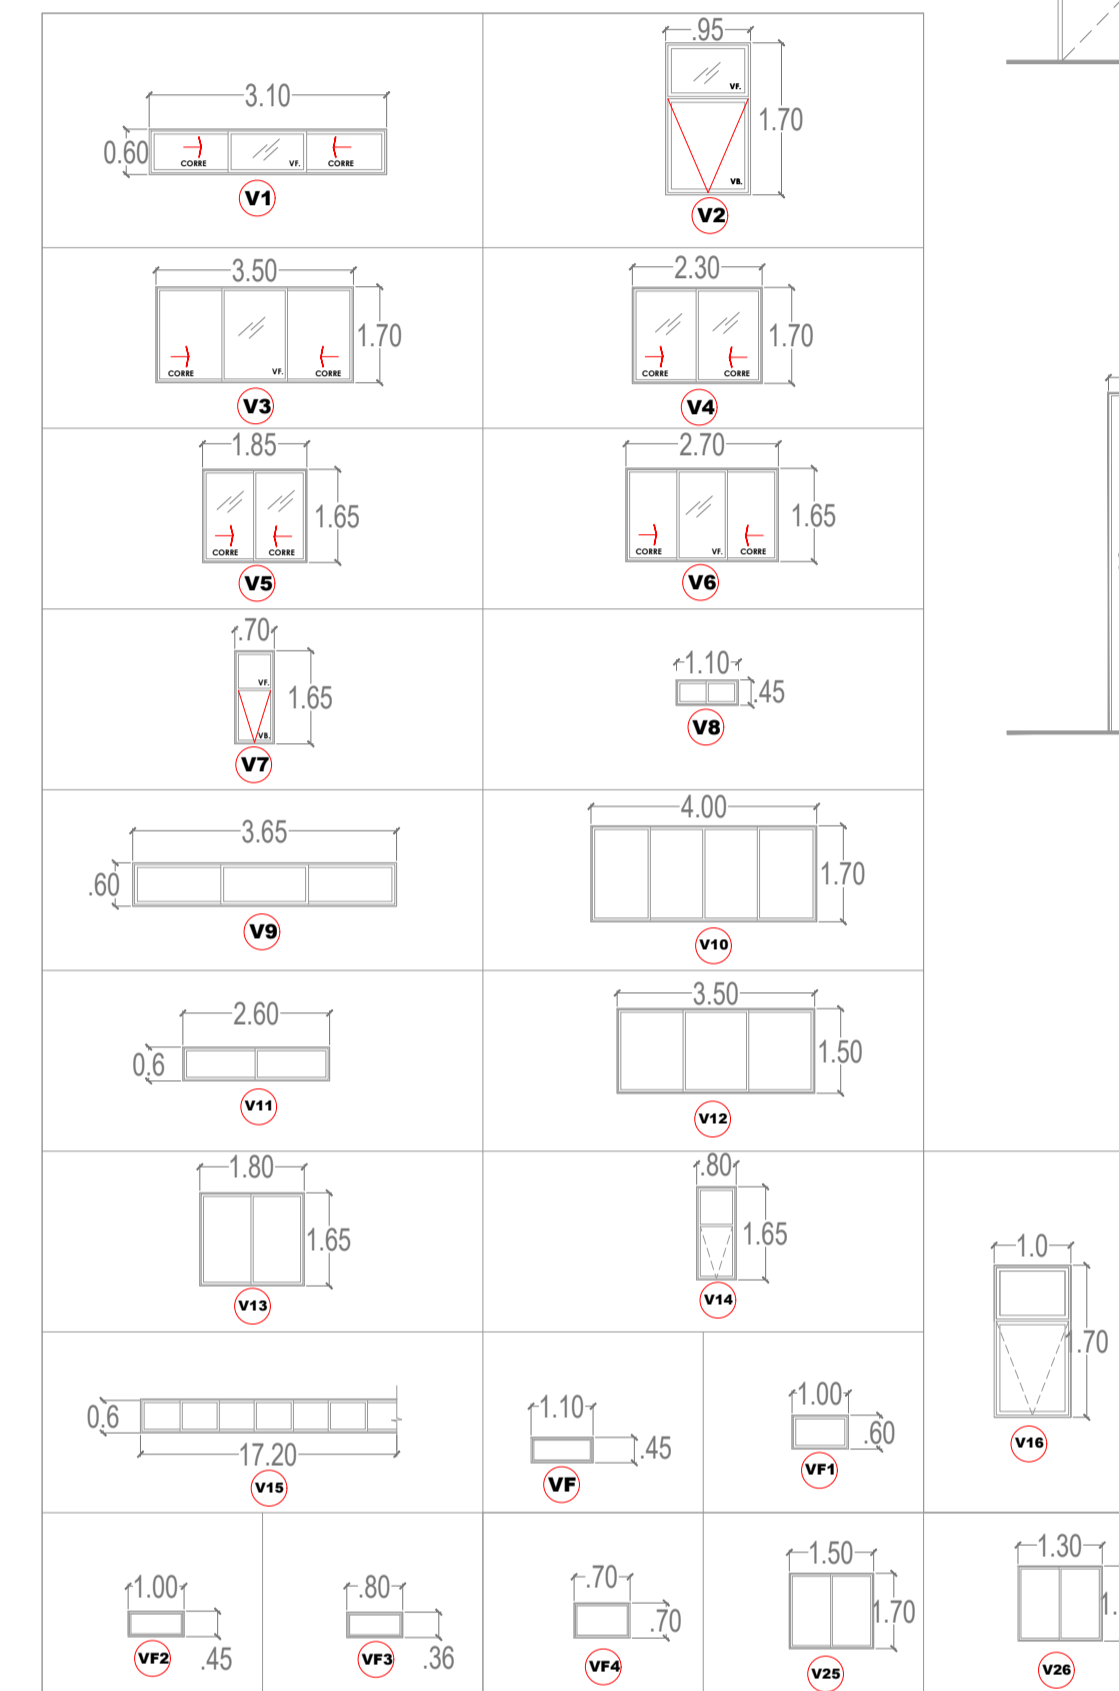

DETALLE DE PUERTAS

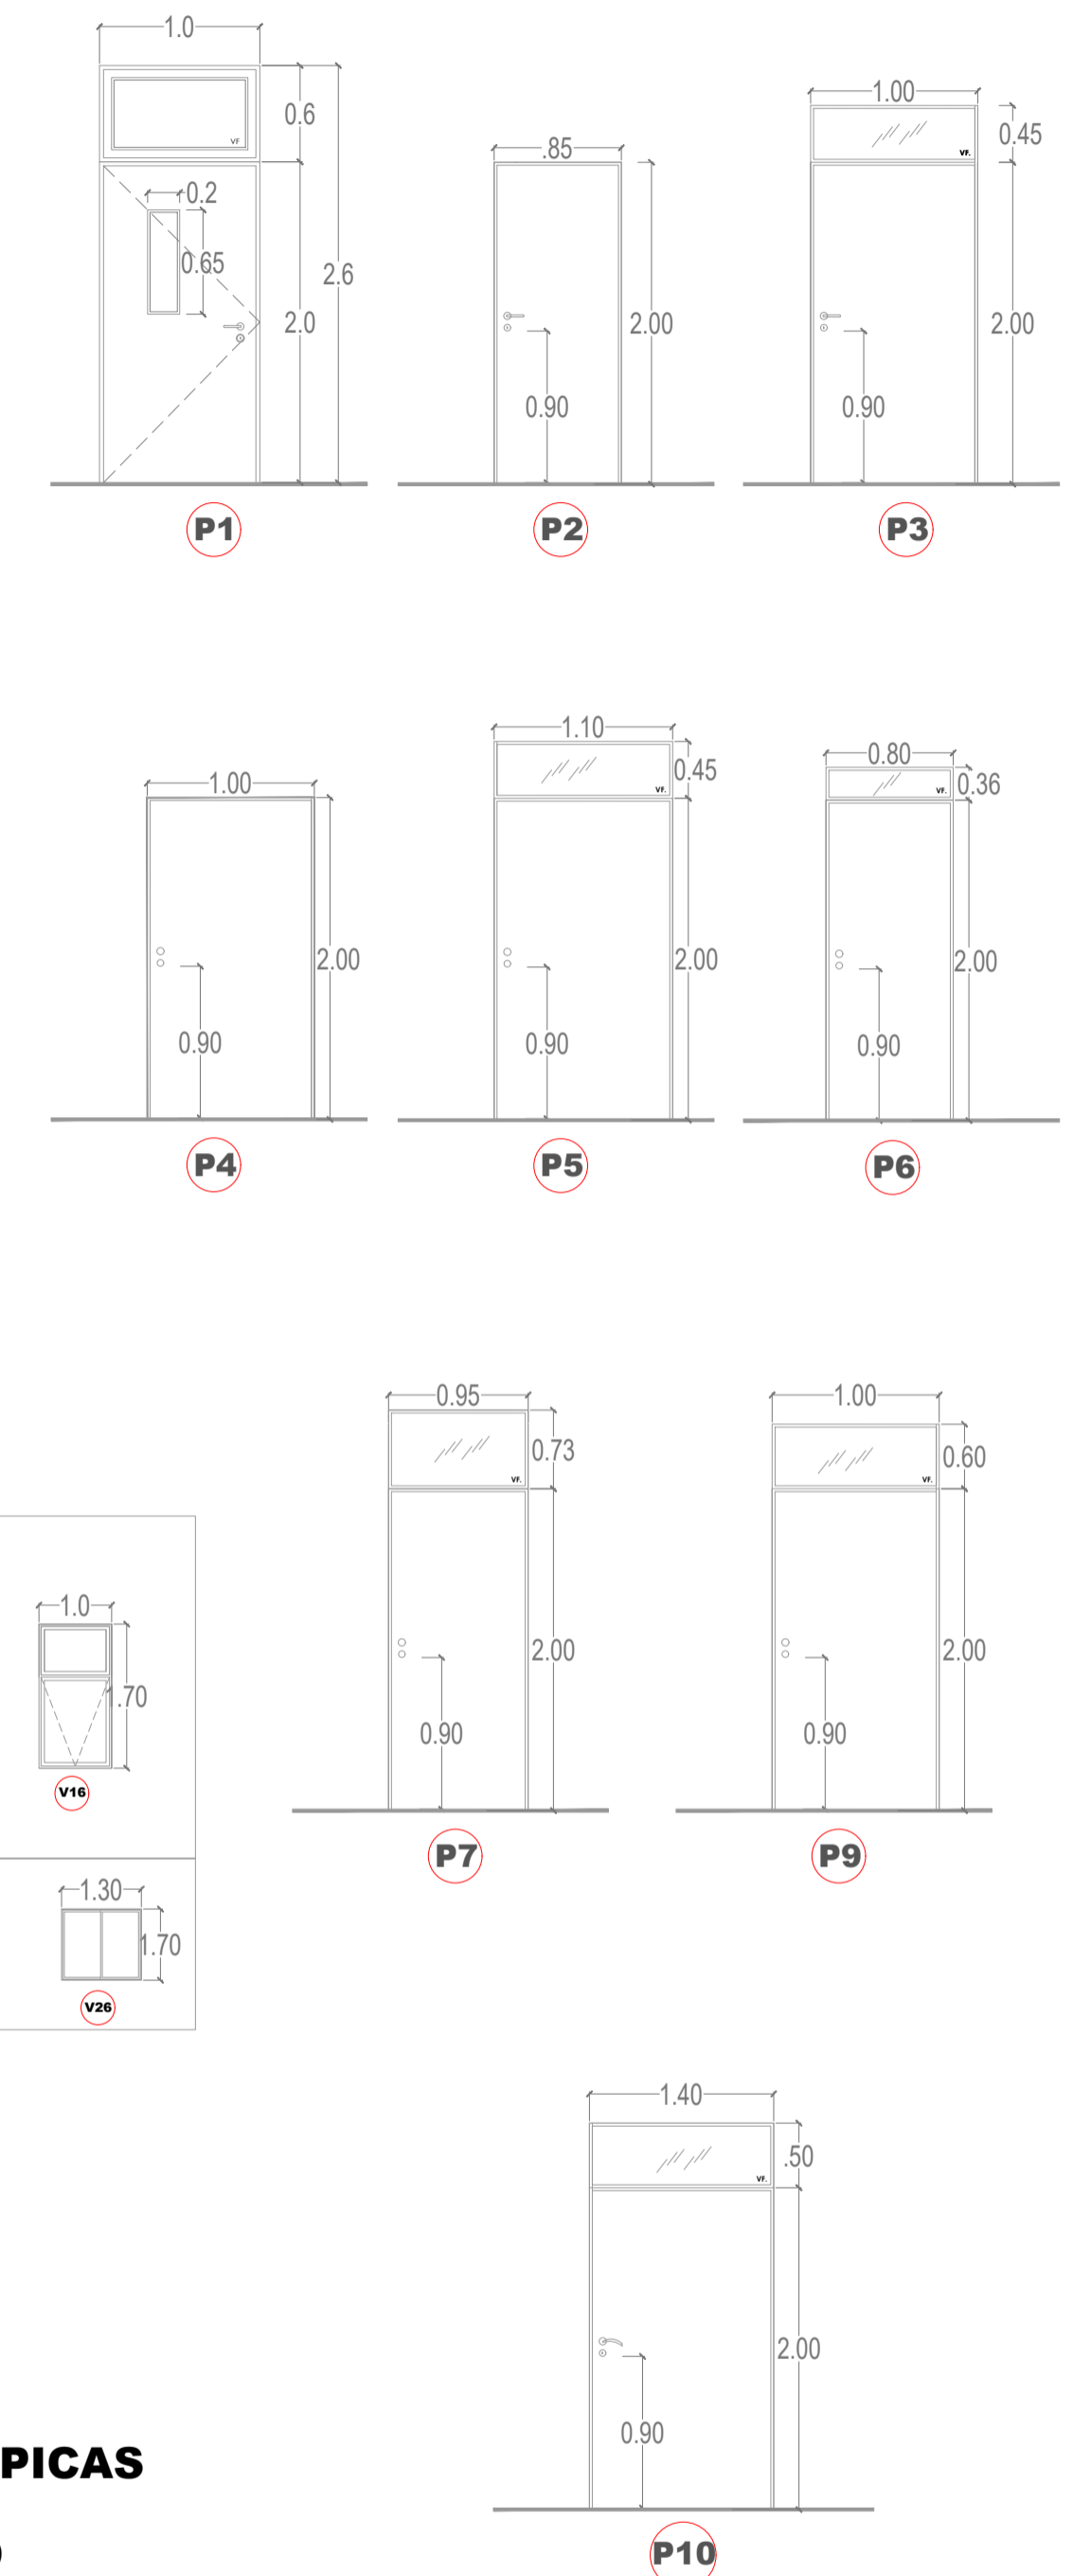

DET. MARCO DE ALUMINIO
TERMOPANEL TIPO AL-25

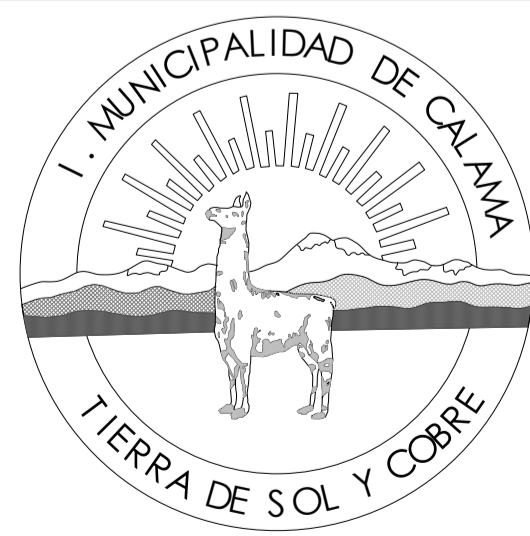

PLANO DE UBICACION:



Corporación Municipal de Desarrollo Social de Calama

ILUSTRE MUNICIPALIDAD DE CALAMA
CORPORACION MUNICIPAL DE DESARROLLO
SOCIAL DE CALAMA

Arquitecto
Angelica Pasten Alvarez.

RUT: 14.309.280-1

CONSERVACION LICEO
FRANCISCO DE AGUIRRE, CALAMA

UBICACION: ANIBAL PINTO 2278, CALAMA

Contenido
Formato A 1 - Plano de intervenciones Pabellón Sur
Sin Escalas Puertas y Ventanas

FECHA:
SEPTIEMBRE 2022

JEFE UNIDAD PLANIFICACION : Ernesto Luttino Rojas.
ENCARGADO PROYECTO : Carlos Brito Contreras.
DIBUJO : Jennifer Parra Opazo.

LAMINA:
ARQ 02
02 de 20 Rev.0

CODIGO BIP : 40027662