



INTERVENCIONES PABELLÓN SUR PINTURA CIELOS Y LUMINARIAS

PREPARACIÓN DE SUPERFICIE Y PINTURA DE CIELO

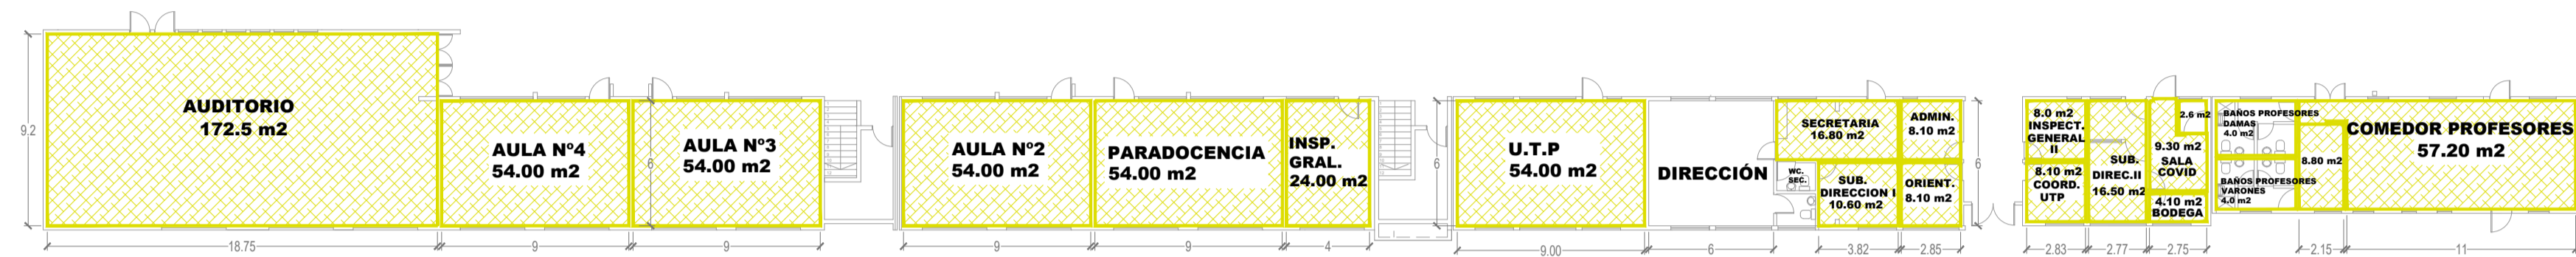


PLANTA PRIMER PISO

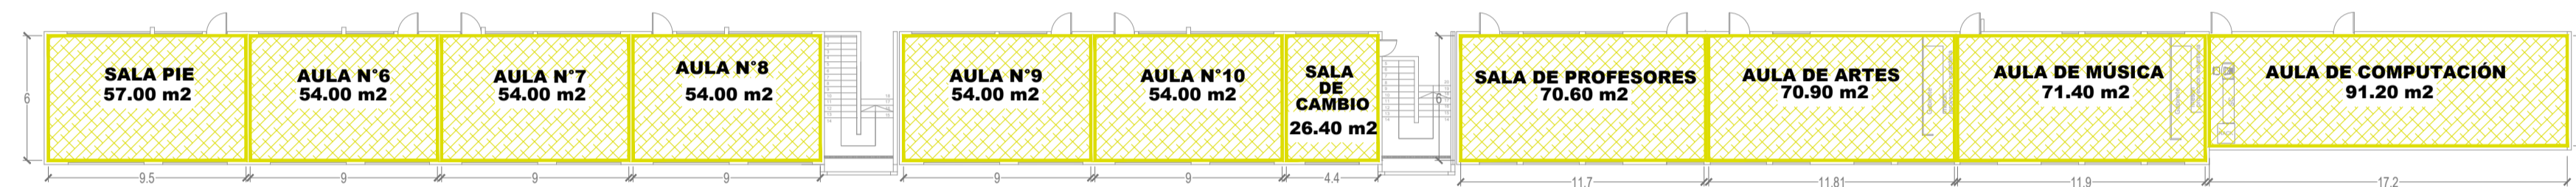


PLANTA SEGUNDO PISO

RETIRO Y COLOCACIÓN DE LUMINARIAS

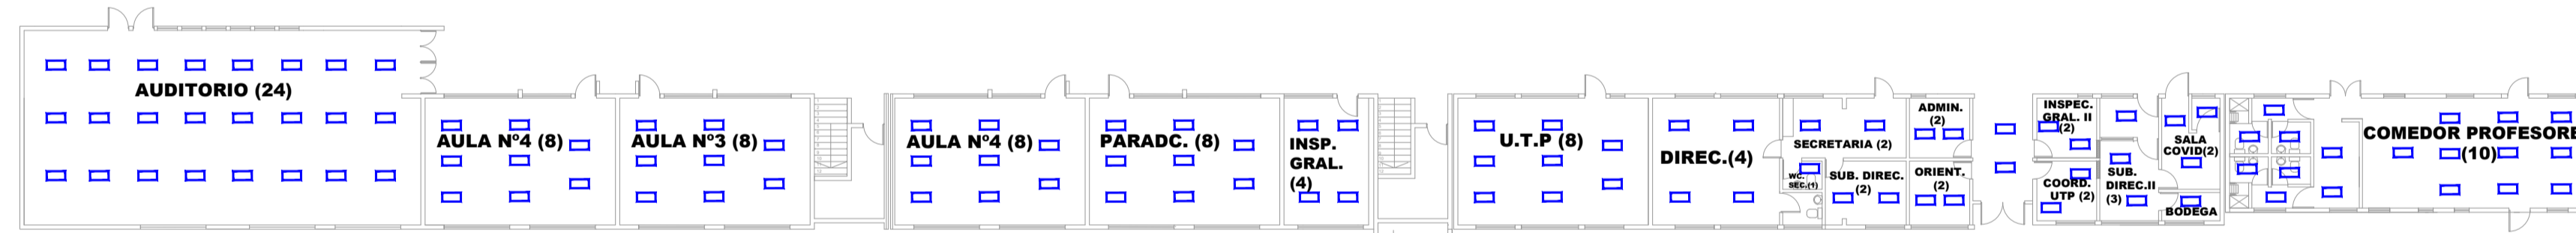

PLANTA PRIMER PISO

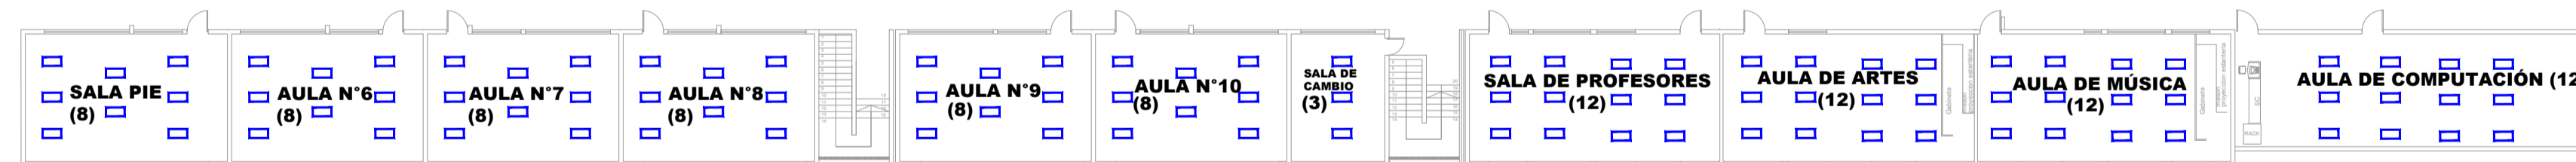

PLANTA SEGUNDO PISO

PLAFONES



ILUSTRE MUNICIPALIDAD DE CALAMA
CORPORACION MUNICIPAL DE DESARROLLO SOCIAL DE CALAMA

Arquitecto
Angelica Pasten Alvarez.

RUT: 14.309.280-1

CONSERVACION LICEO FRANCISCO DE AGUIRRE, CALAMA		UBICACIÓN: ANIBAL PINTO 2278, CALAMA
Contenido	- Plano de intervenciones Pabellón Sur Pintura cielos y luminarias	FECHA: SEPTIEMBRE 2022
Formato	A 1	LAMINA: 04
Sin Escalas		ARQ 04 04 de 20 Rev.0
JEFE UNIDAD PLANIFICACIÓN	: Ernesto Luttino Rojas.	
ENCARGADO PROYECTO	: Carlos Brito Contreras.	
DIBUJO	: Jennifer Parra Opazo.	
CODIGO BIP	: 40027662	