



# INTERVENCIONES PABELLÓN ORIENTE

## PINTURA INTERIOR Y EXTERIOR


### PREPARACIÓN DE SUPERFICIES Y PINTURA DE MUROS INTERIOR

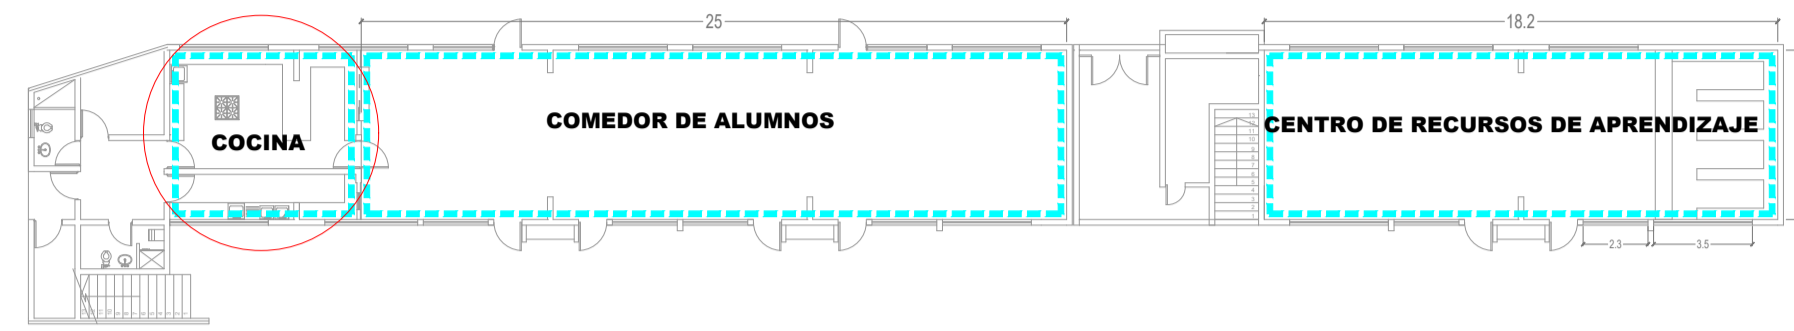

PLANTA PRIMER PISO

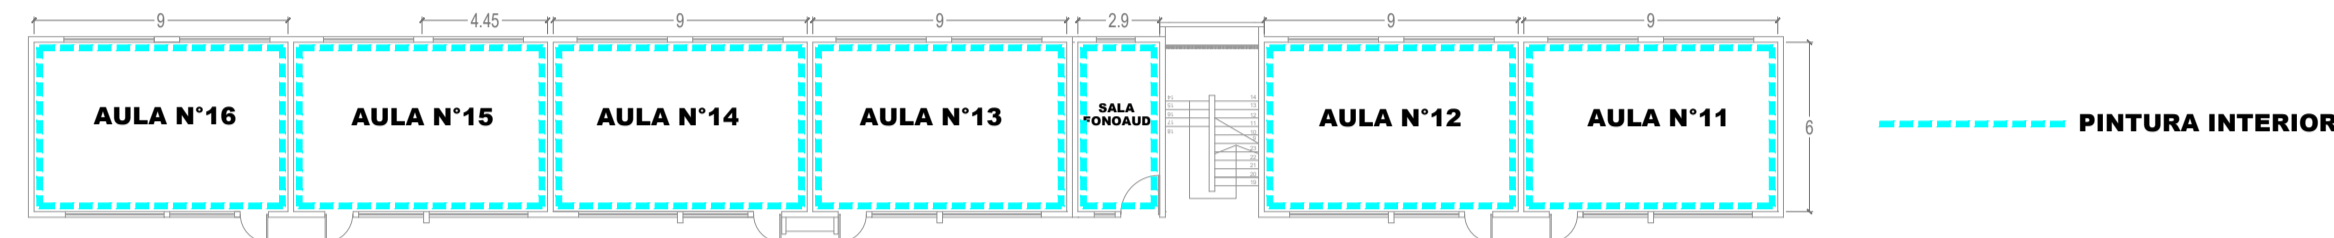


PLANTA SEGUNDO PISO

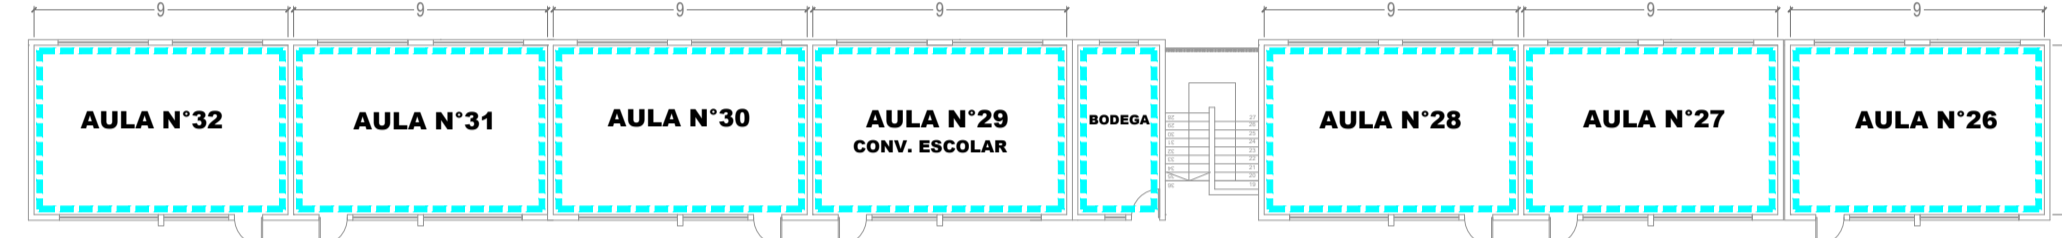


PLANTA TERCER PISO


### PREPARACIÓN DE SUPERFICIES Y PINTURA DE MUROS EXTERIOR

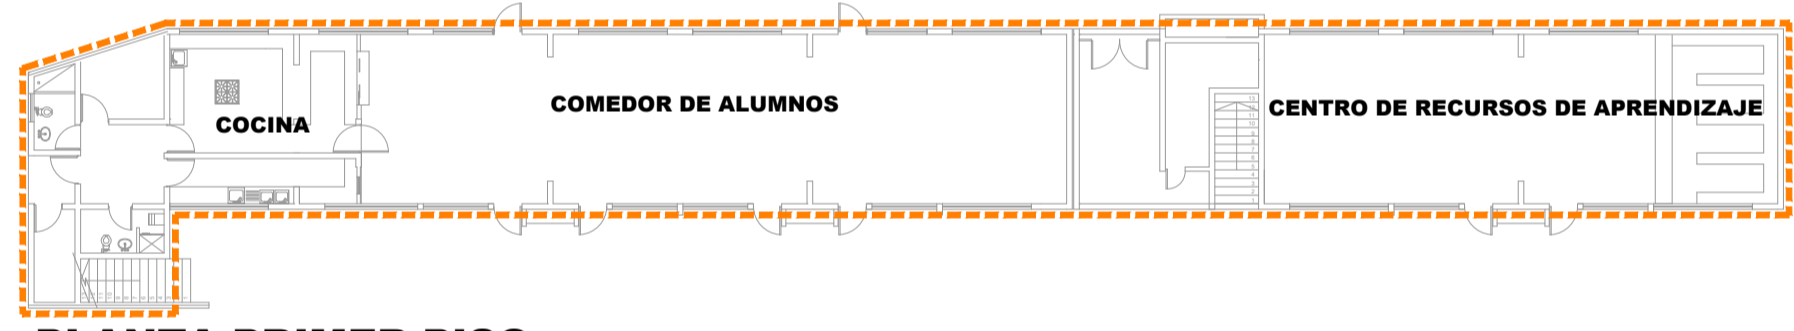

PLANTA PRIMER PISO




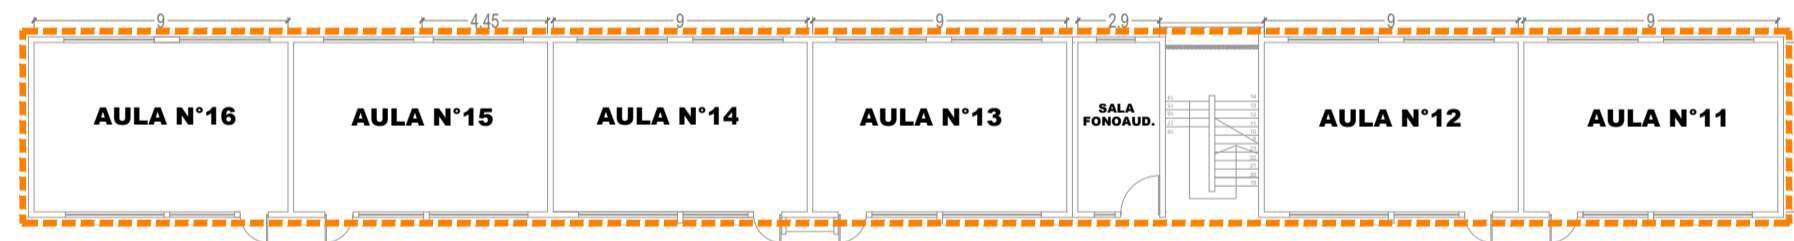


PLANTA SEGUNDO PISO

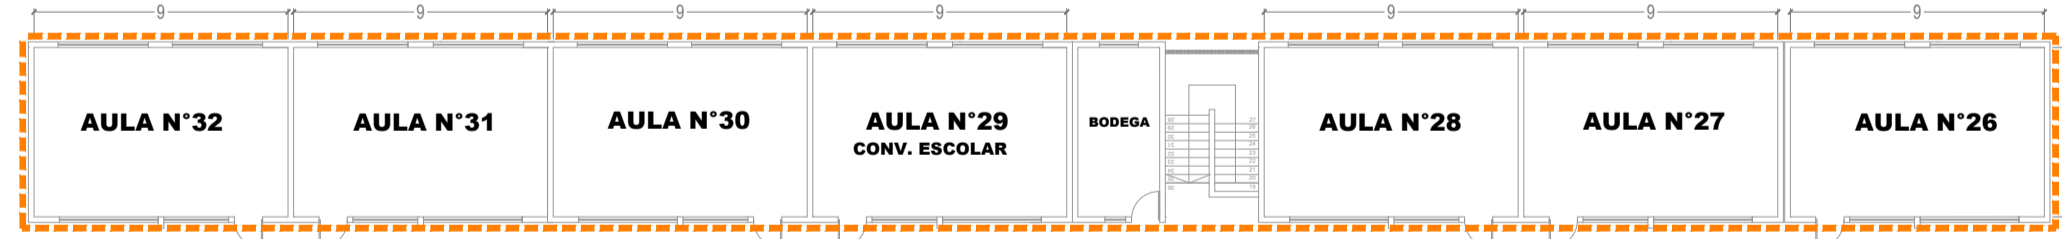

PLANTA TERCER PISO

----- PINTURA EXTERIOR

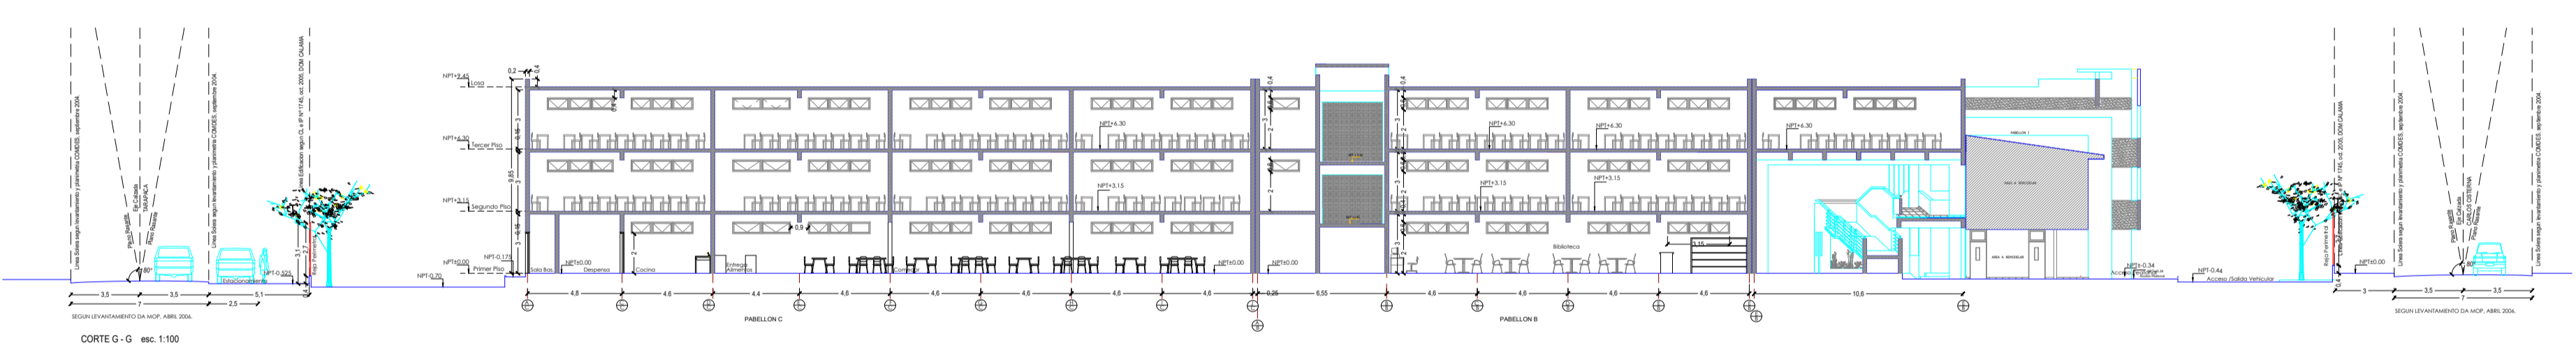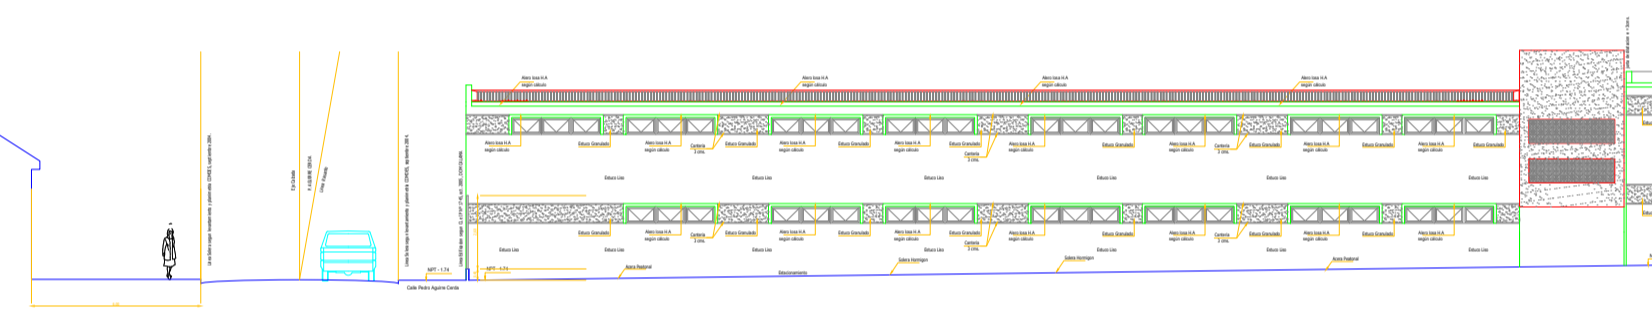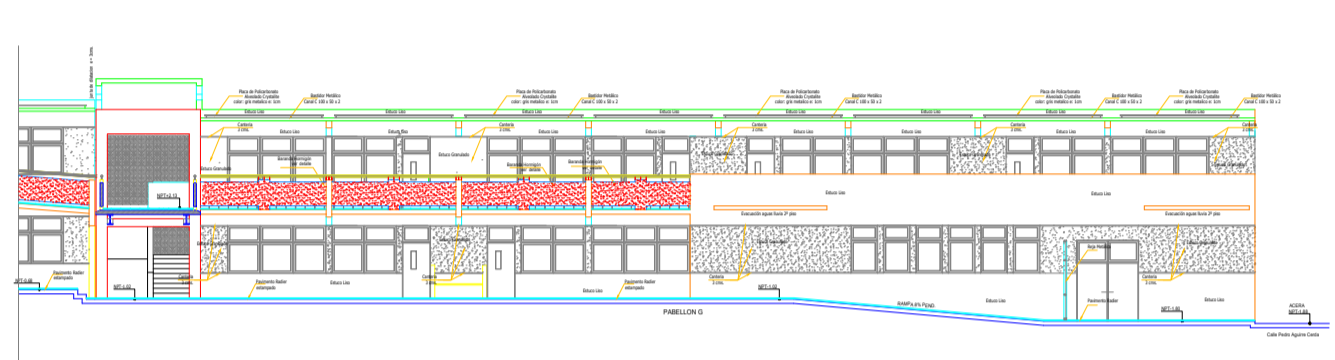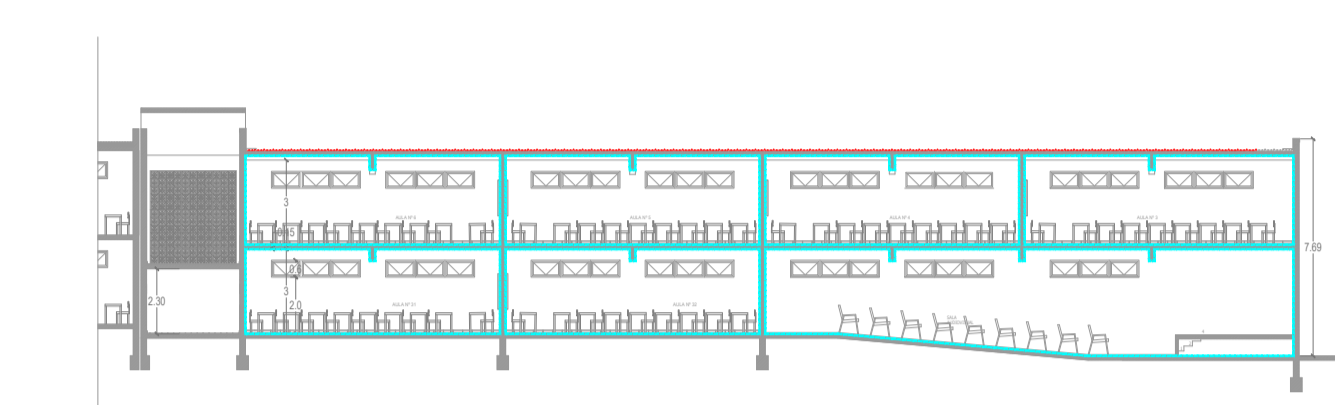

ILUSTRE MUNICIPALIDAD DE CALAMA  
 CORPORACION MUNICIPAL DE DESARROLLO SOCIAL DE CALAMA

**Arquitecto**  
 Angelica Pasten Alvarez.

RUT: 14.309.280-1

<b>CONSERVACION LICEO FRANCISCO DE AGUIRRE, CALAMA</b> UBICACIÓN: ANIBAL PINTO 2278, CALAMA		FECHA: SEPTIEMBRE 2022
Contenido: Formato: A 1 Sin Escalas	- Plano de intervenciones Pabellón Oriente Pintura exterior e interior	LAMINA: ARQ <b>06</b> <small>06 de 20 Rev.0</small>
JEFE UNIDAD PLANIFICACIÓN : Ernesto Luttino Rojas. ENCARGADO PROYECTO : Carlos Brito Contreras. DIBUJO : Jennifer Parra Opazo. CODIGO BIP : 40027662		