



INTERVENCIONES PABELLÓN NORTE

PUERTAS Y VENTANAS

RETIRO Y REPOSICIÓN DE VENTANAS

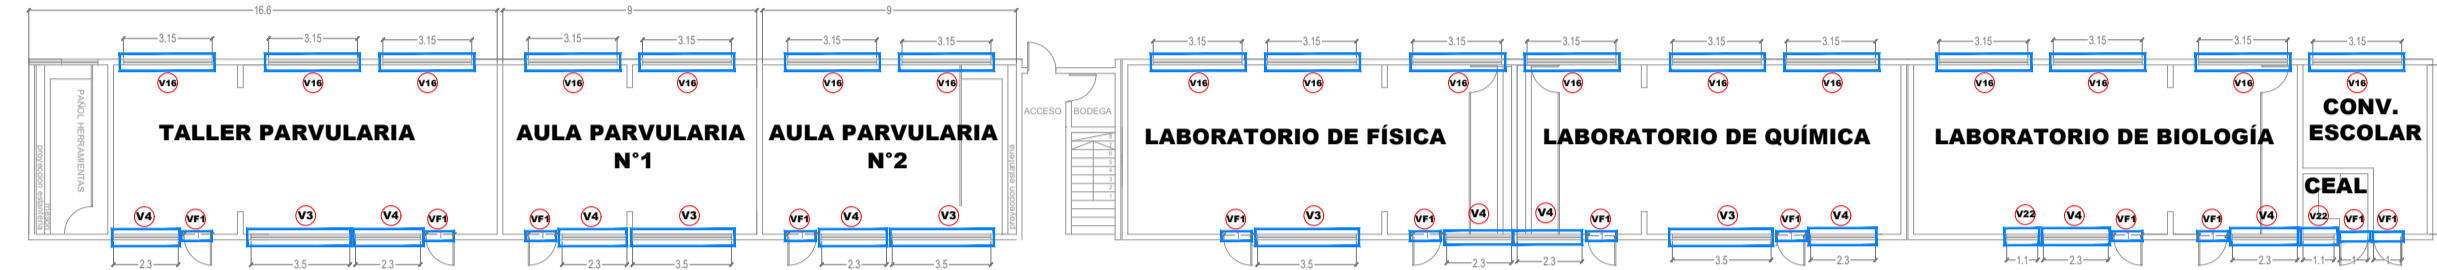

PLANTA PRIMER PISO

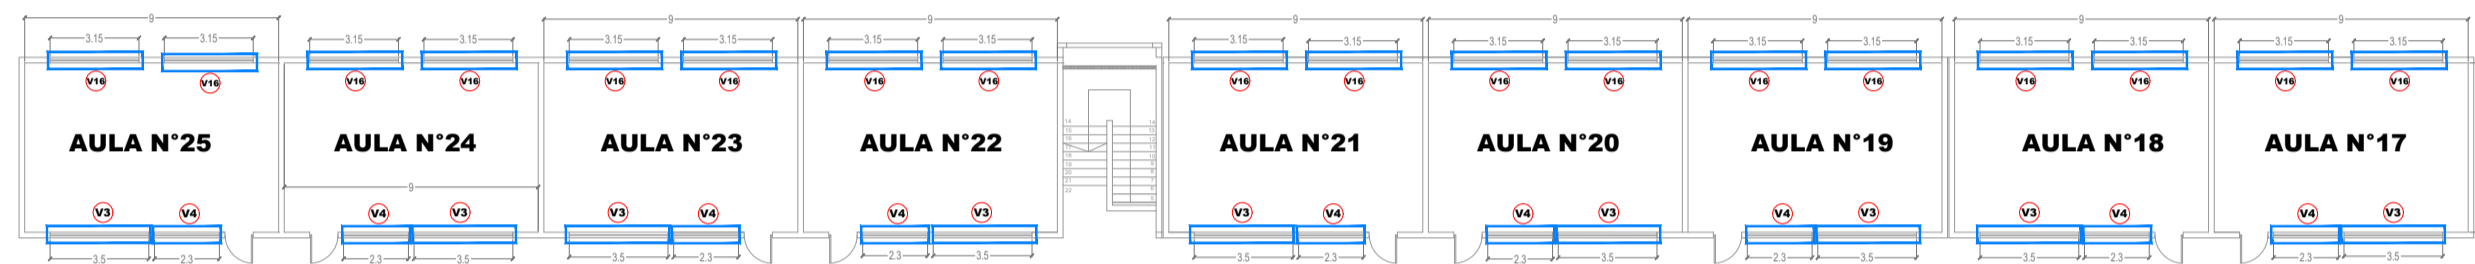


PLANTA SEGUNDO PISO

REPOSICIÓN DE PUERTAS




PLANTA PRIMER PISO

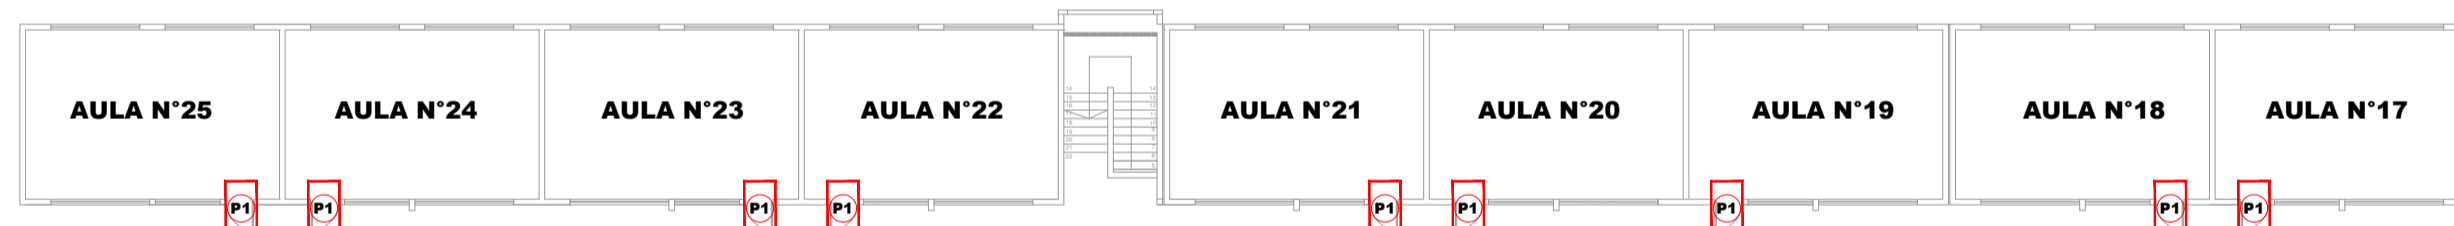


PLANTA SEGUNDO PISO

REPOSICIÓN DE PUERTAS


DETALLE DE VENTANAS

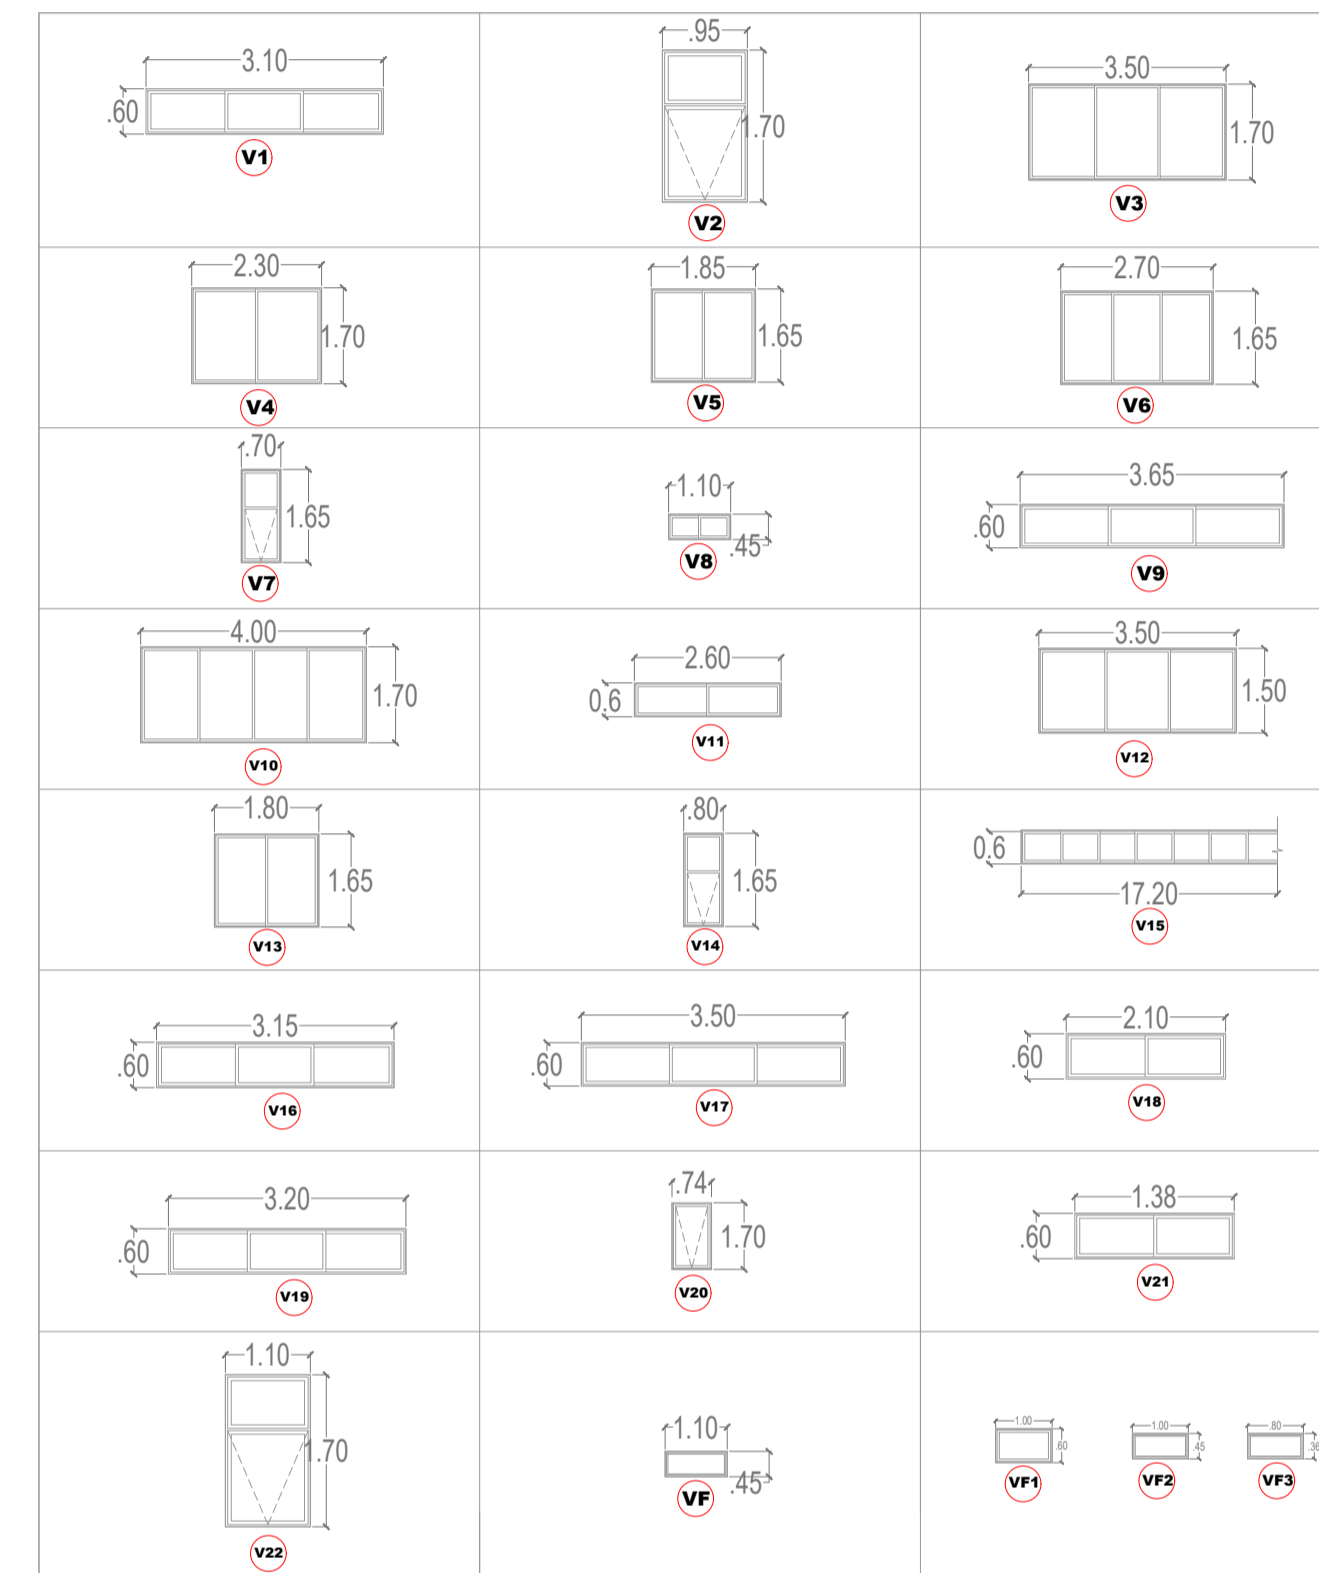


DETALLE DE PUERTAS

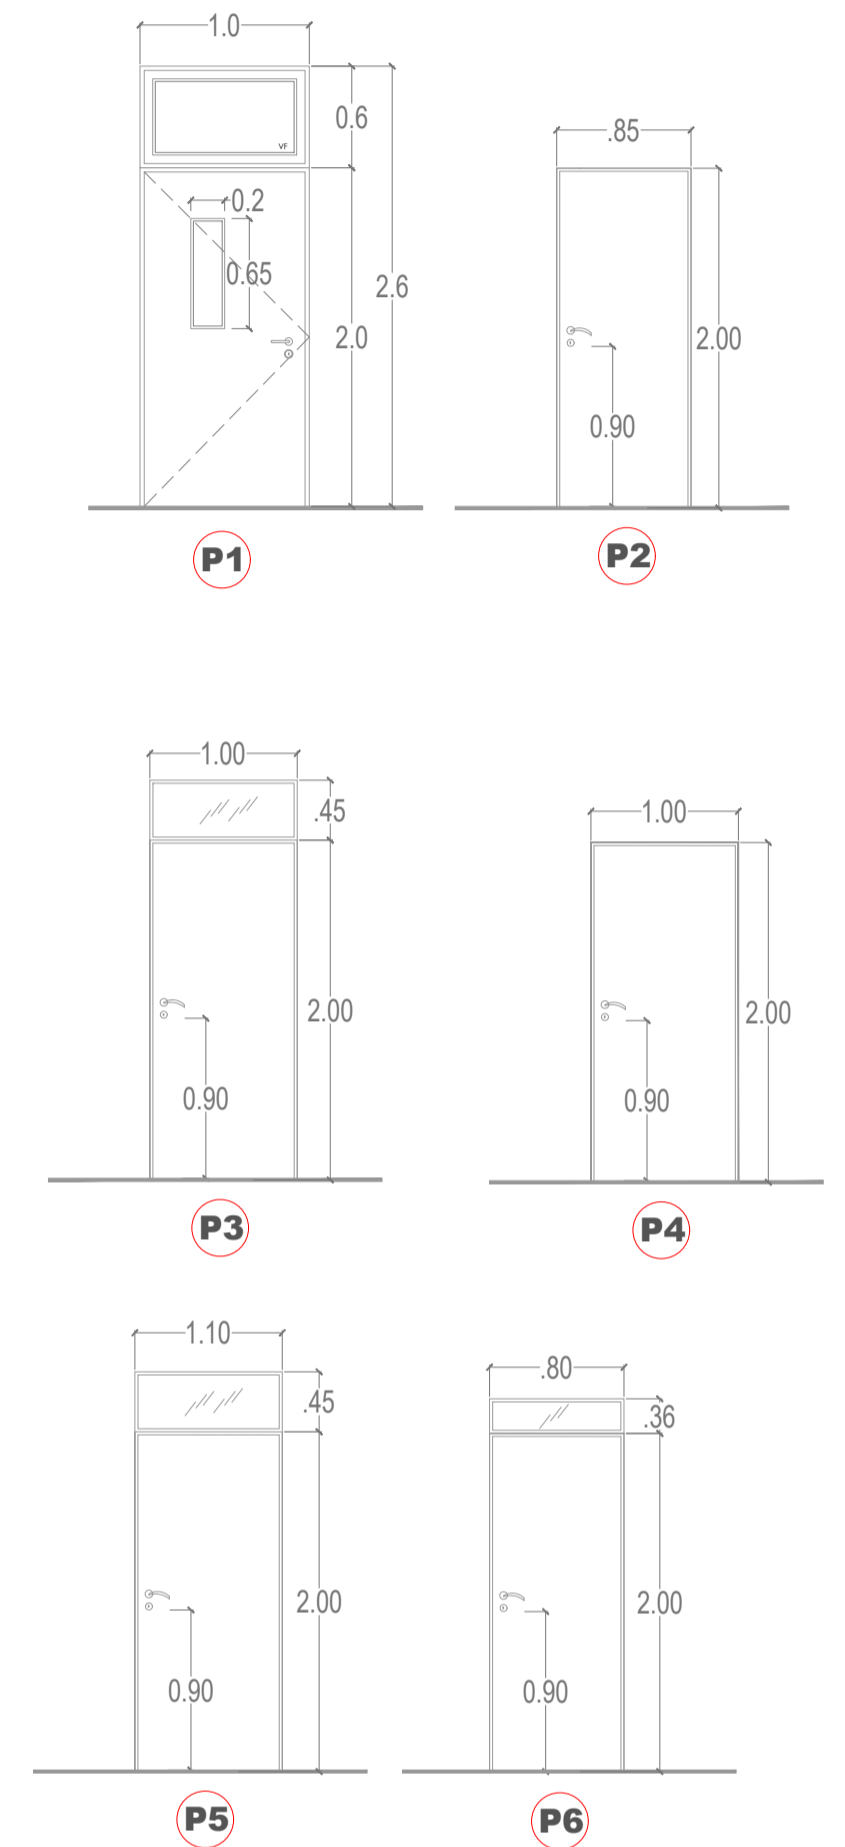

DETALLE DE PROTECCIÓN TIPO

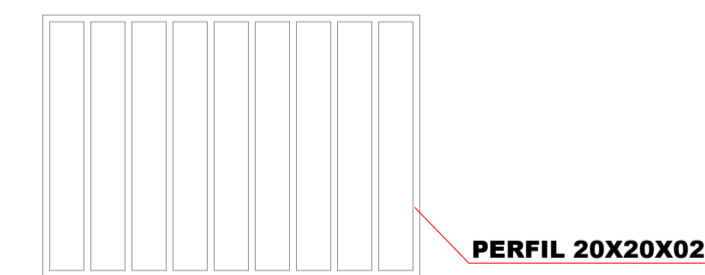

DET. MARCO DE ALUMINIO
TERMOPANEL TIPO AL-25

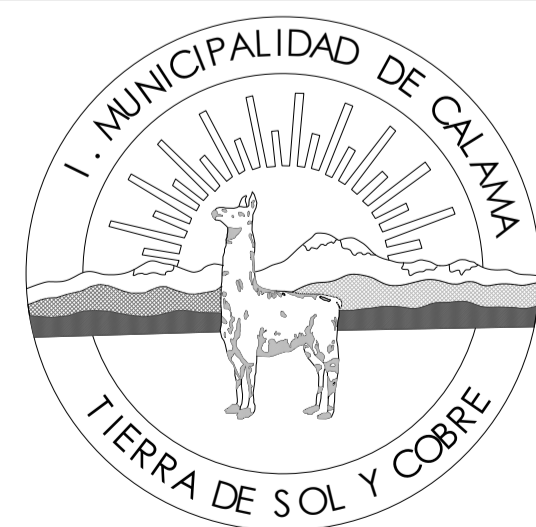

PLANO DE UBICACION:



Corporación Municipal de Desarrollo Social de Calama

ILUSTRE MUNICIPALIDAD DE CALAMA
CORPORACION MUNICIPAL DE DESARROLLO
SOCIAL DE CALAMA

Arquitecto
Angelica Pasten Alvarez.

RUT: 14.309.280-1


CONSERVACION LICEO
FRANCISCO DE AGUIRRE, CALAMA

UBICACION: ANIBAL PINTO 2278, CALAMA

Contenido
Formato A 1
Sin Escalas

- Plano de intervenciones Pabellón Norte
Puertas y Ventanas

FECHA:
SEPTIEMBRE 2022

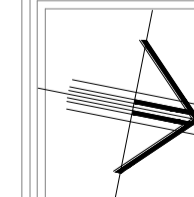

JEFE UNIDAD PLANIFICACIÓN : Ernesto Luttino Rojas.
ENCARGADO PROYECTO : Carlos Brito Contreras.
DIBUJO : Jennifer Parra Opazo.
CODIGO BIP : 40027662

LAMINA:
ARQ 08
08 de 20 Rev.0