


# INTERVENCIONES MULTICANCHA

PINTURA EPÓXICA

CONSERVACION GRADAS


CONSERVACIÓN  
PROTECCIONES

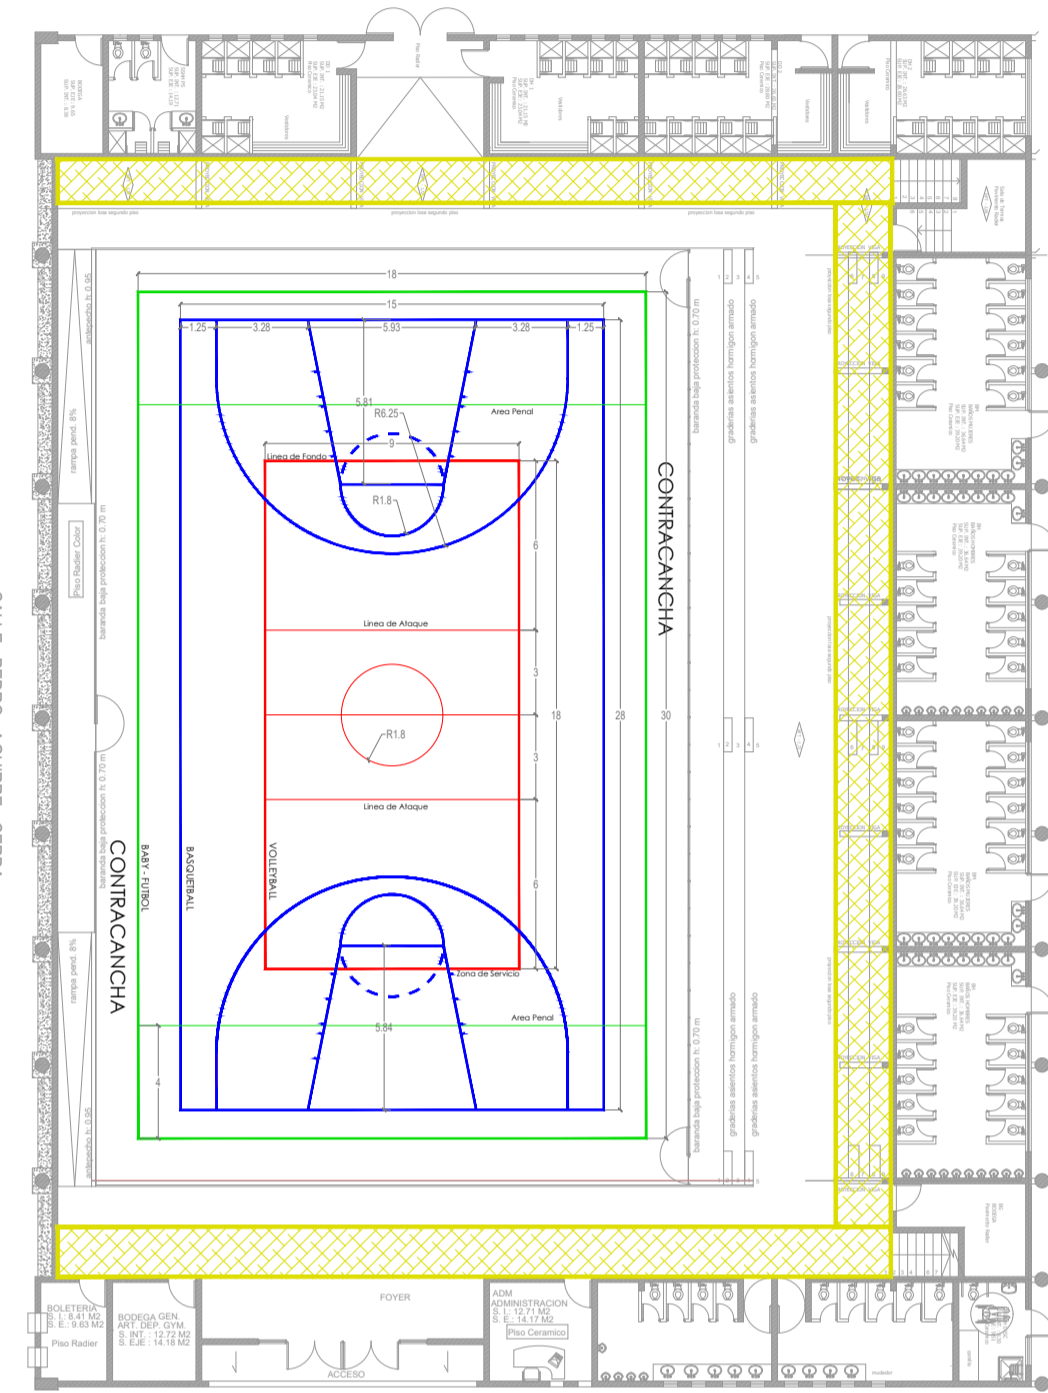

**MULTICANCHA PRIMER NIVEL**


**CANCHAS:**  
**BABY FUTBOL** Medidas 18x30 mts LINEA VERDE (PINTURA ROJA)  
**BASQUETBALL** Medidas 15x28 mts LINEA AZUL (PINTURA AMARILLA)  
**VOLLEYBALL** Medidas 9x18 mts LINEA ROJA (PINTURA BLANCA)

PINTURA CIELO

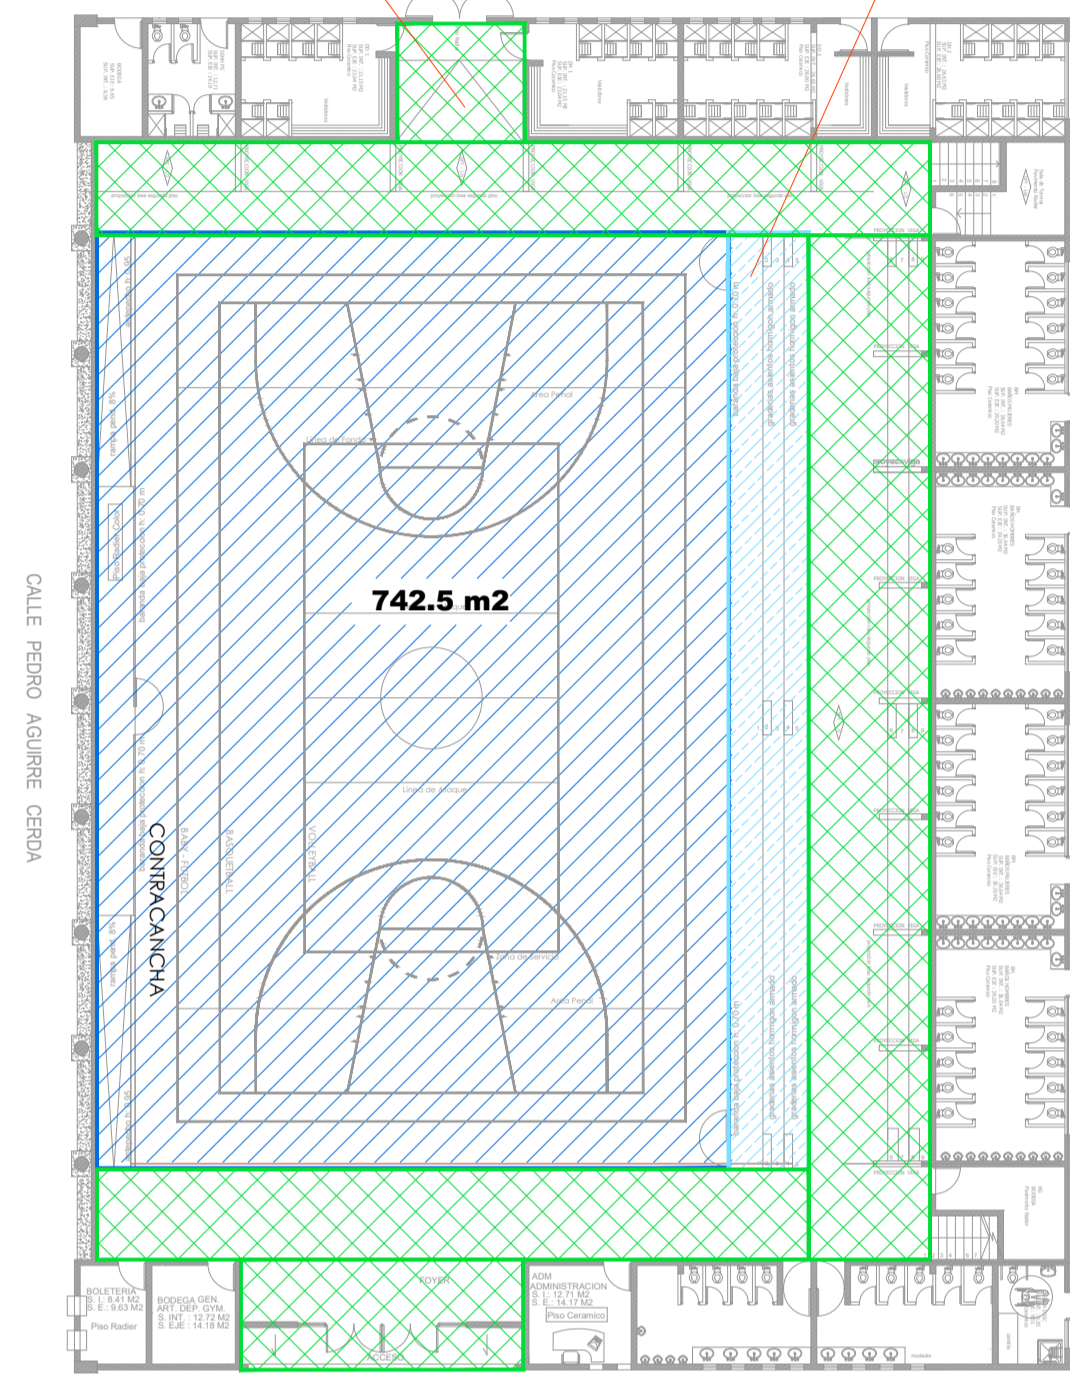


**MULTICANCHA PRIMER NIVEL**

PREPARACION DE SUPERFICIE Y PINTURA CANCHA  
 PINTURA EPOXICA  
 CONSERVACIÓN GRADAS

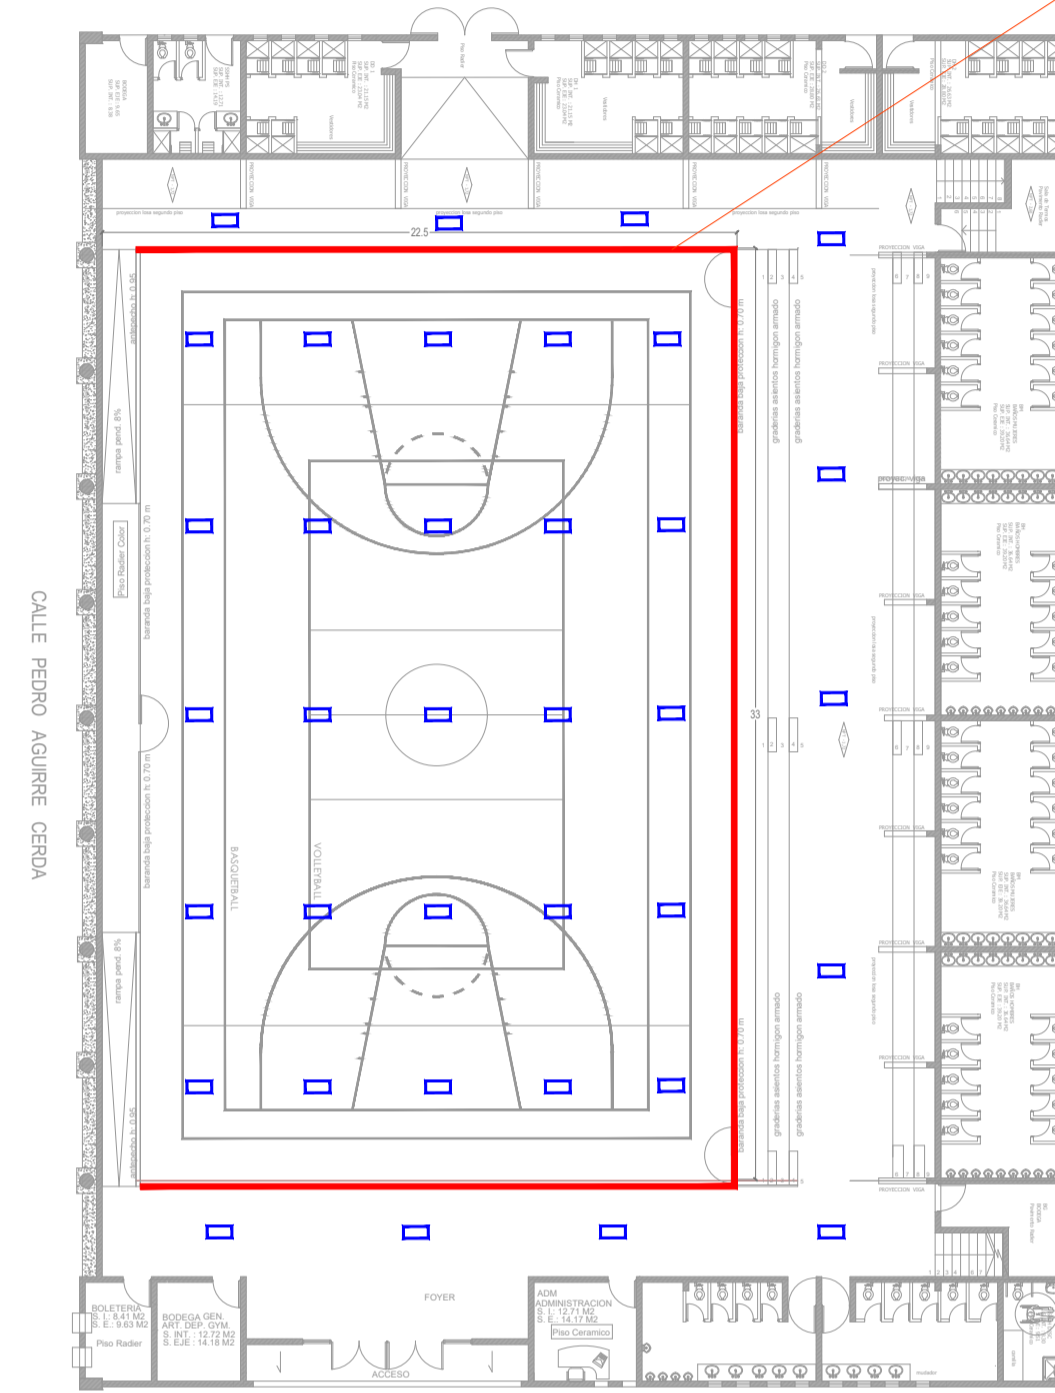

**MULTICANCHA PRIMER NIVEL**



ILUMINACIÓN  
 CONSERVACION PROTECCIONES PRIMER NIVEL

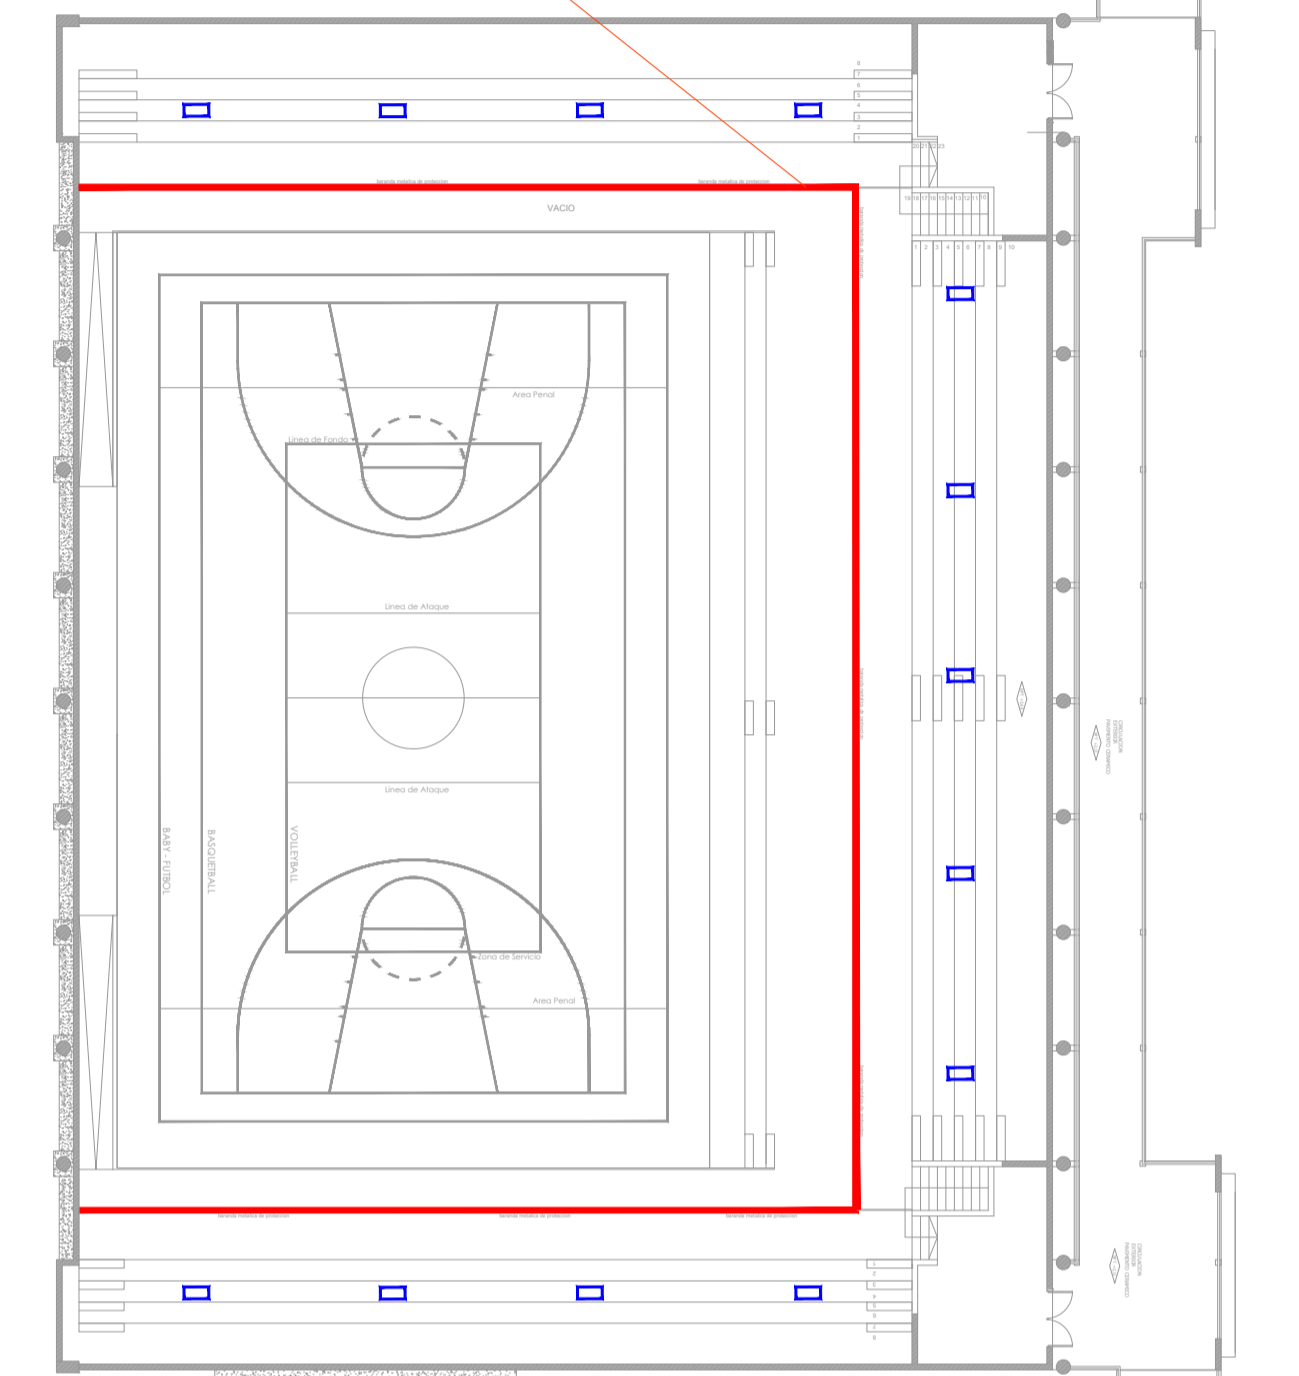

**MULTICANCHA SEGUNDO NIVEL**

ILUMINACIÓN  
 CONSERVACION PROTECCIONES SEGUNDO NIVEL

PV PERFORADO

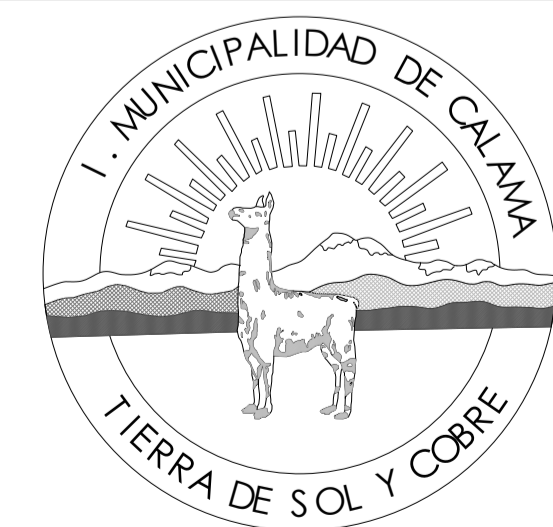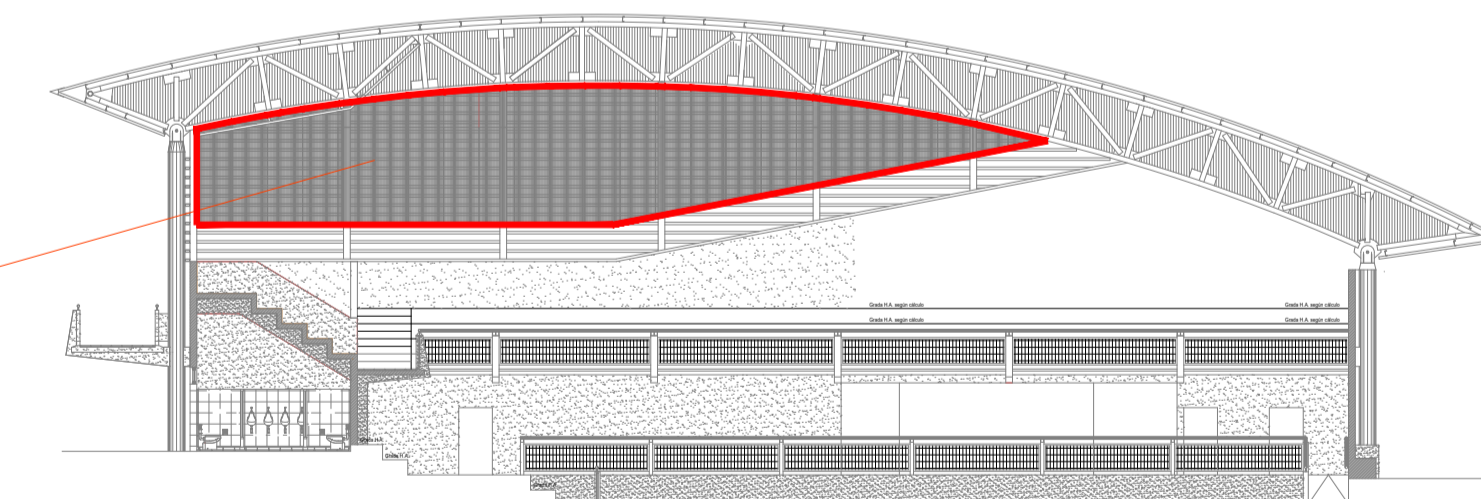

PLANO DE UBICACION:



Corporación Municipal de Desarrollo Social de Calama

ILUSTRE MUNICIPALIDAD DE CALAMA  
 CORPORACION MUNICIPAL DE DESARROLLO SOCIAL DE CALAMA

**Arquitecto**  
 Angelica Pasten Alvarez.

RUT: 14.309.280-1

CONSERVACION LICEO FRANCISCO DE AGUIRRE, CALAMA

UBICACIÓN: ANIBAL PINTO 2278, CALAMA

Contenido  
 Formato A 1 - Plano de intervenciones Multicancha  
 Sin Escalas

FECHA:  
 SEPTIEMBRE 2022

JEFE UNIDAD PLANIFICACIÓN : Ernesto Luttino Rojas.  
 ENCARGADO PROYECTO : Carlos Brito Contreras.  
 DIBUJO : Jennifer Parra Opazo.  
 CODIGO BIP : 40027662

LAMINA:  
 ARQ **15**  
 15 de 20 Rev.0