



TRABAJOS EXTERIORES PATIOS Y GARITA DE CONTROL

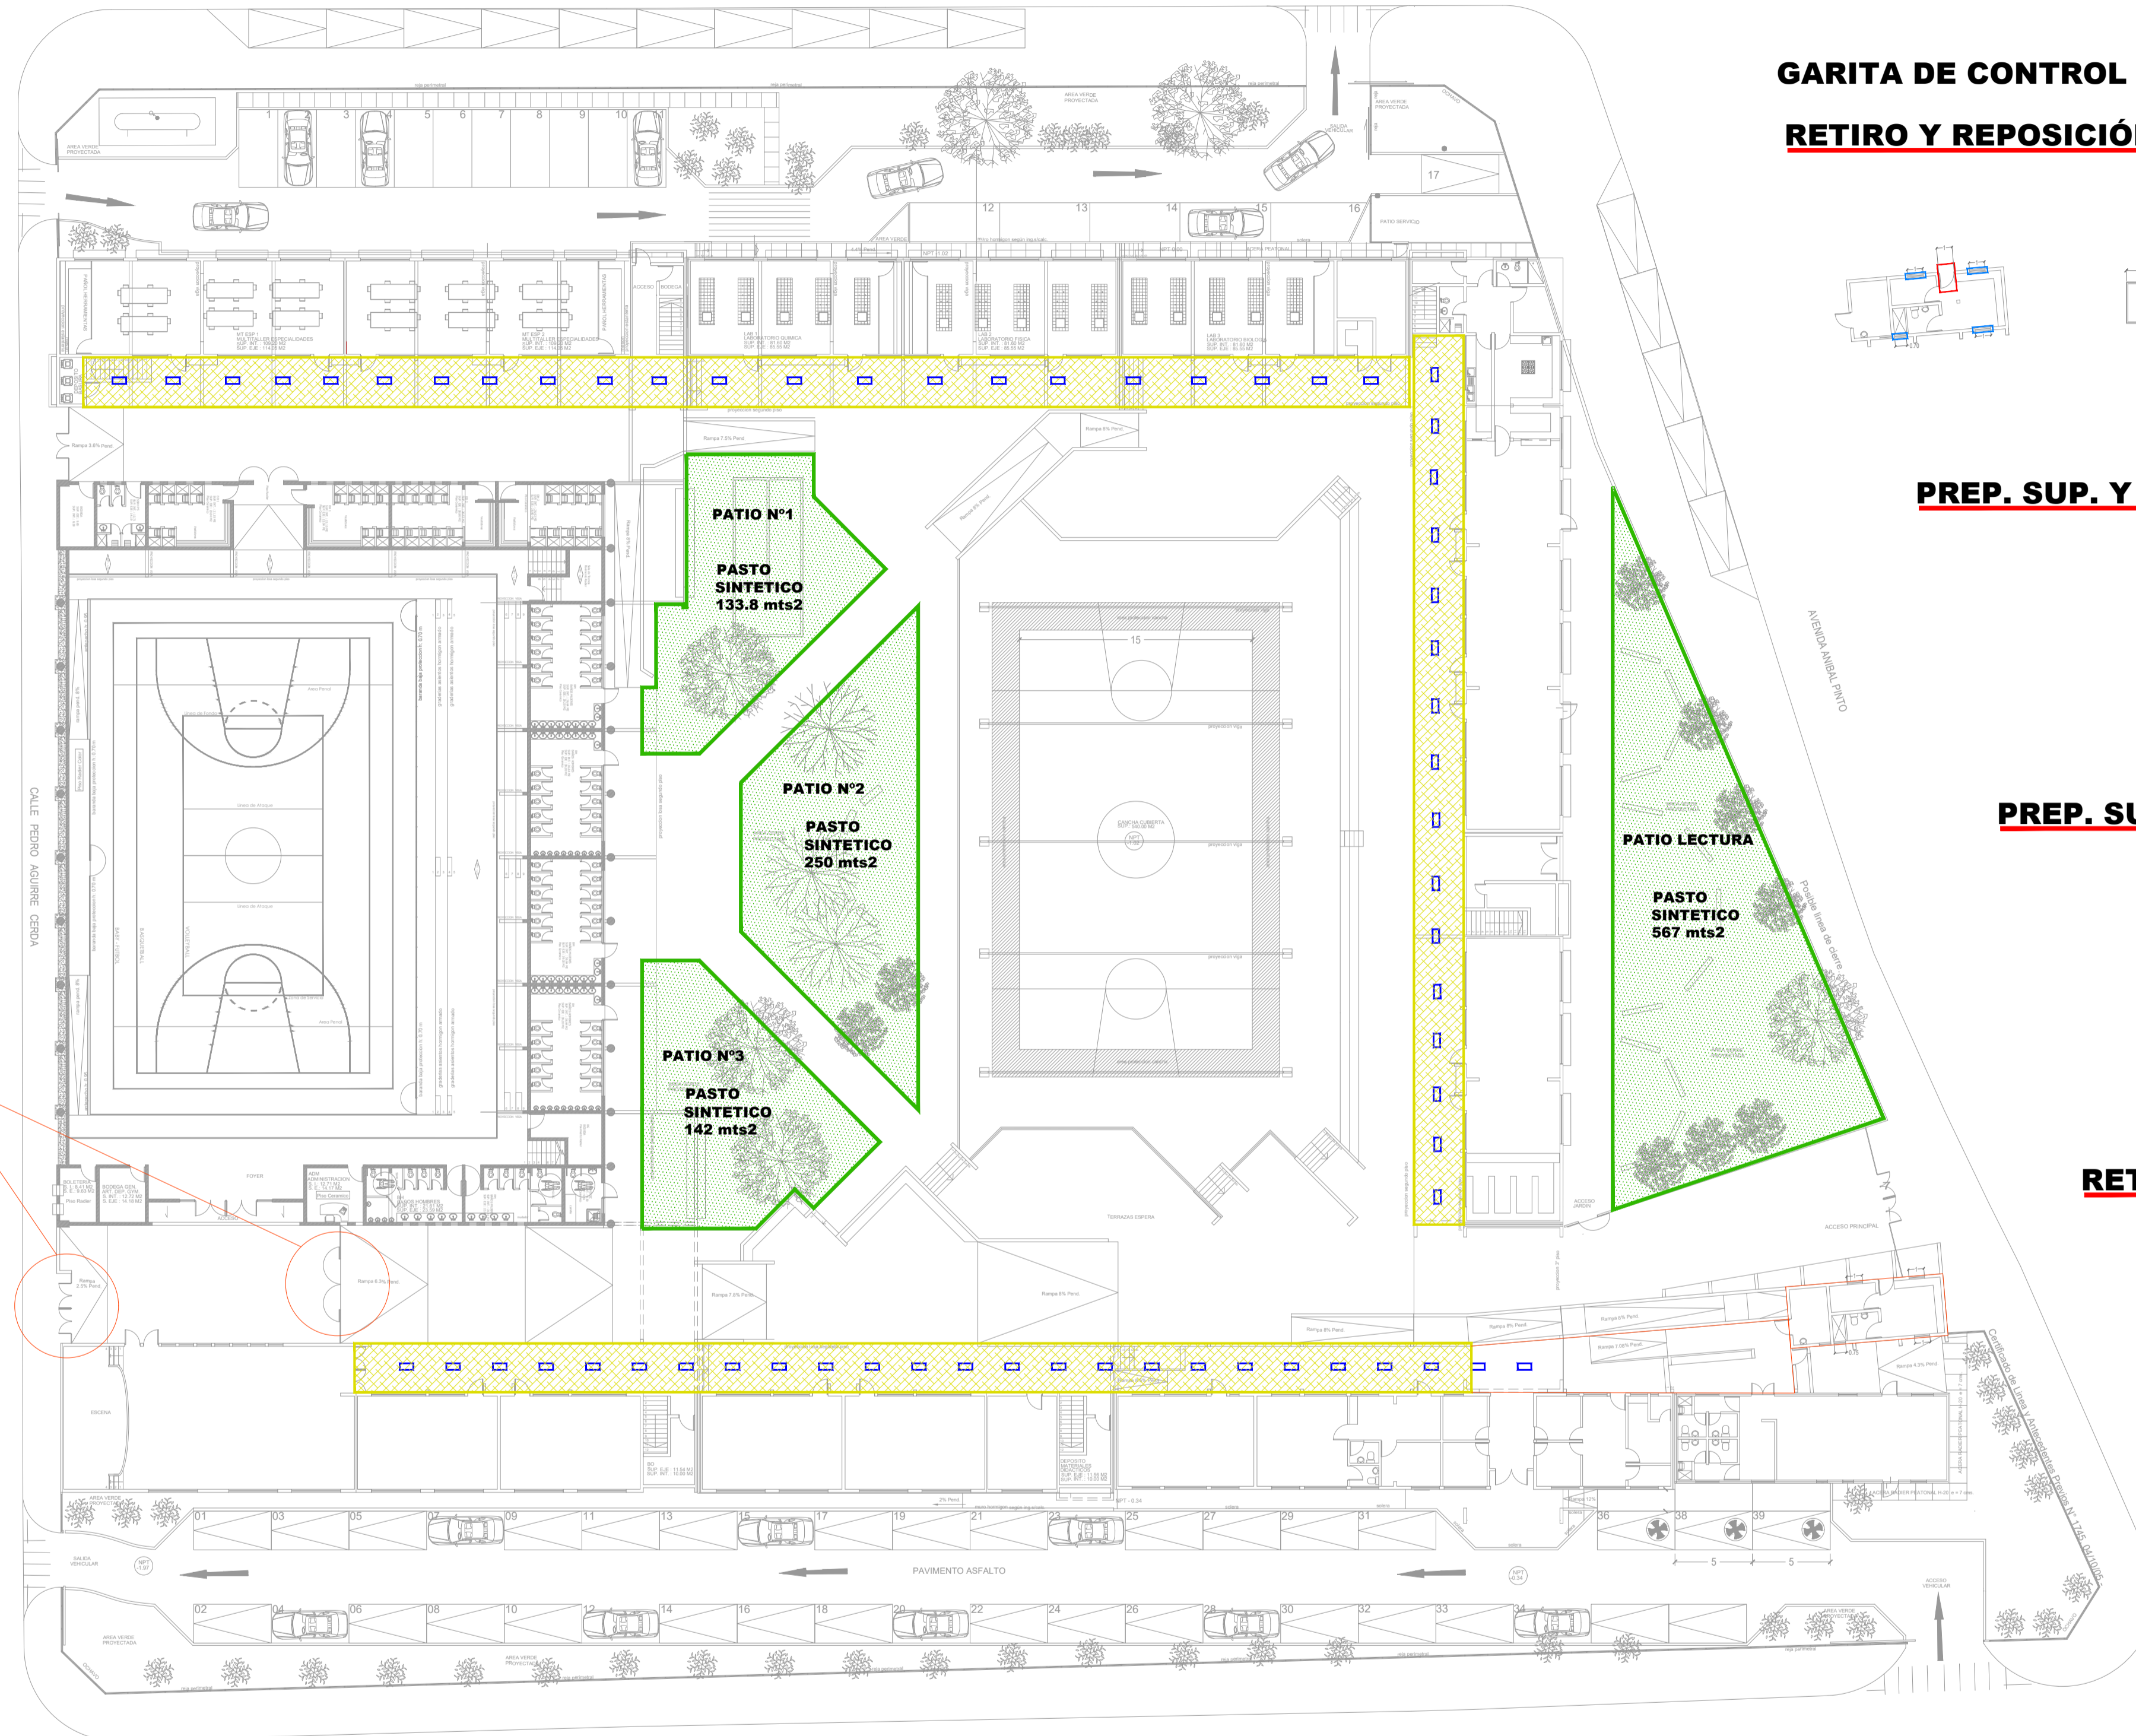


PLANTA DE ARQUITECTURA PRIMER NIVEL

GARITA DE CONTROL


RETIRO Y REPOSICIÓN DE VENTANAS Y PUERTA

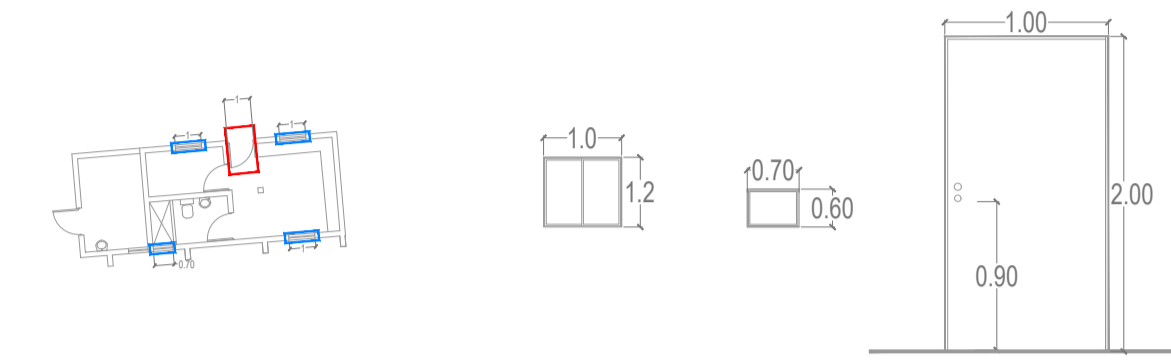


PREP. SUP. Y PINTURA DE MUROS INTERIOR

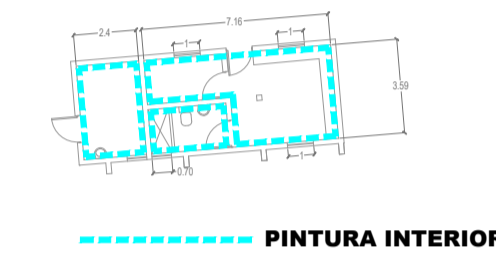

PREP. SUP. Y PINTURA DE MUROS EXTERIOR

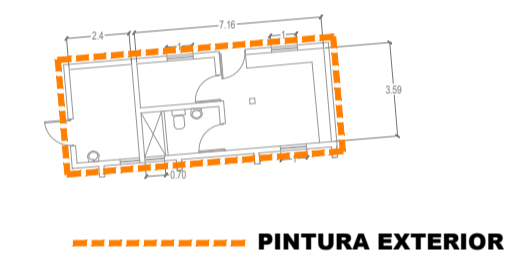


RETIRO Y REPOSICIÓN DE ILUMINACIÓN

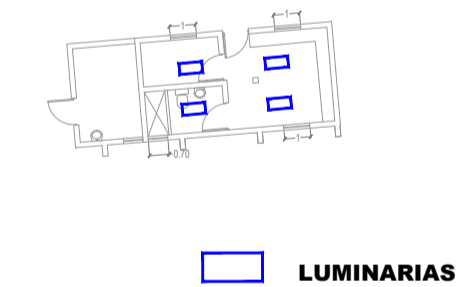

REPARACIÓN
PORTONES EXISTENTES
PILARES ESTRUCTURA
METALICA h=3 mts

- PASTO SINTETICO
- ILUMINACIÓN
- PINTURA CIELO PRIMER NIVEL

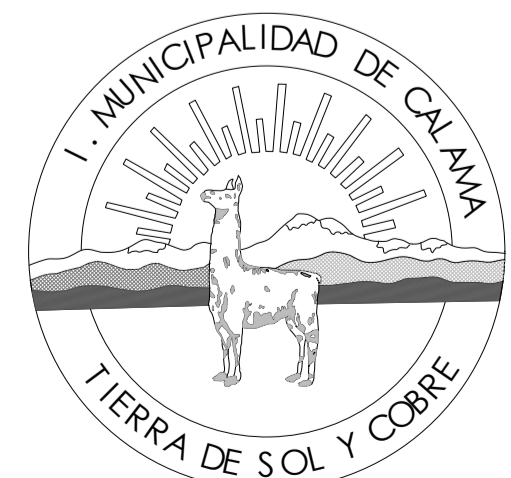

PLANO DE UBICACION:



Corporación Municipal de Desarrollo Social de Calama

ILUSTRE MUNICIPALIDAD DE CALAMA
CORPORACION MUNICIPAL DE DESARROLLO
SOCIAL DE CALAMA

Arquitecto
Angelica Pasten Alvarez.

RUT: 14.309.280-1

CONSERVACION LICEO
FRANCISCO DE AGUIRRE, CALAMA

UBICACION: ANIBAL PINTO 2278, CALAMA

Contenido: - Plano de intervenciones, trabajos exteriores patios y garita de control.
Formato: A 1
Sin Escalas

FECHA:
SEPTIEMBRE 2022

JEFE UNIDAD PLANIFICACION : Ernesto Luttino Rojas.
ENCARGADO PROYECTO : Carlos Brito Contreras.
DIBUJO : Jennifer Parra Opazo.
CODIGO BIP : 40027662

LAMINA:
ARQ 16
05 de 20 Rev.0