


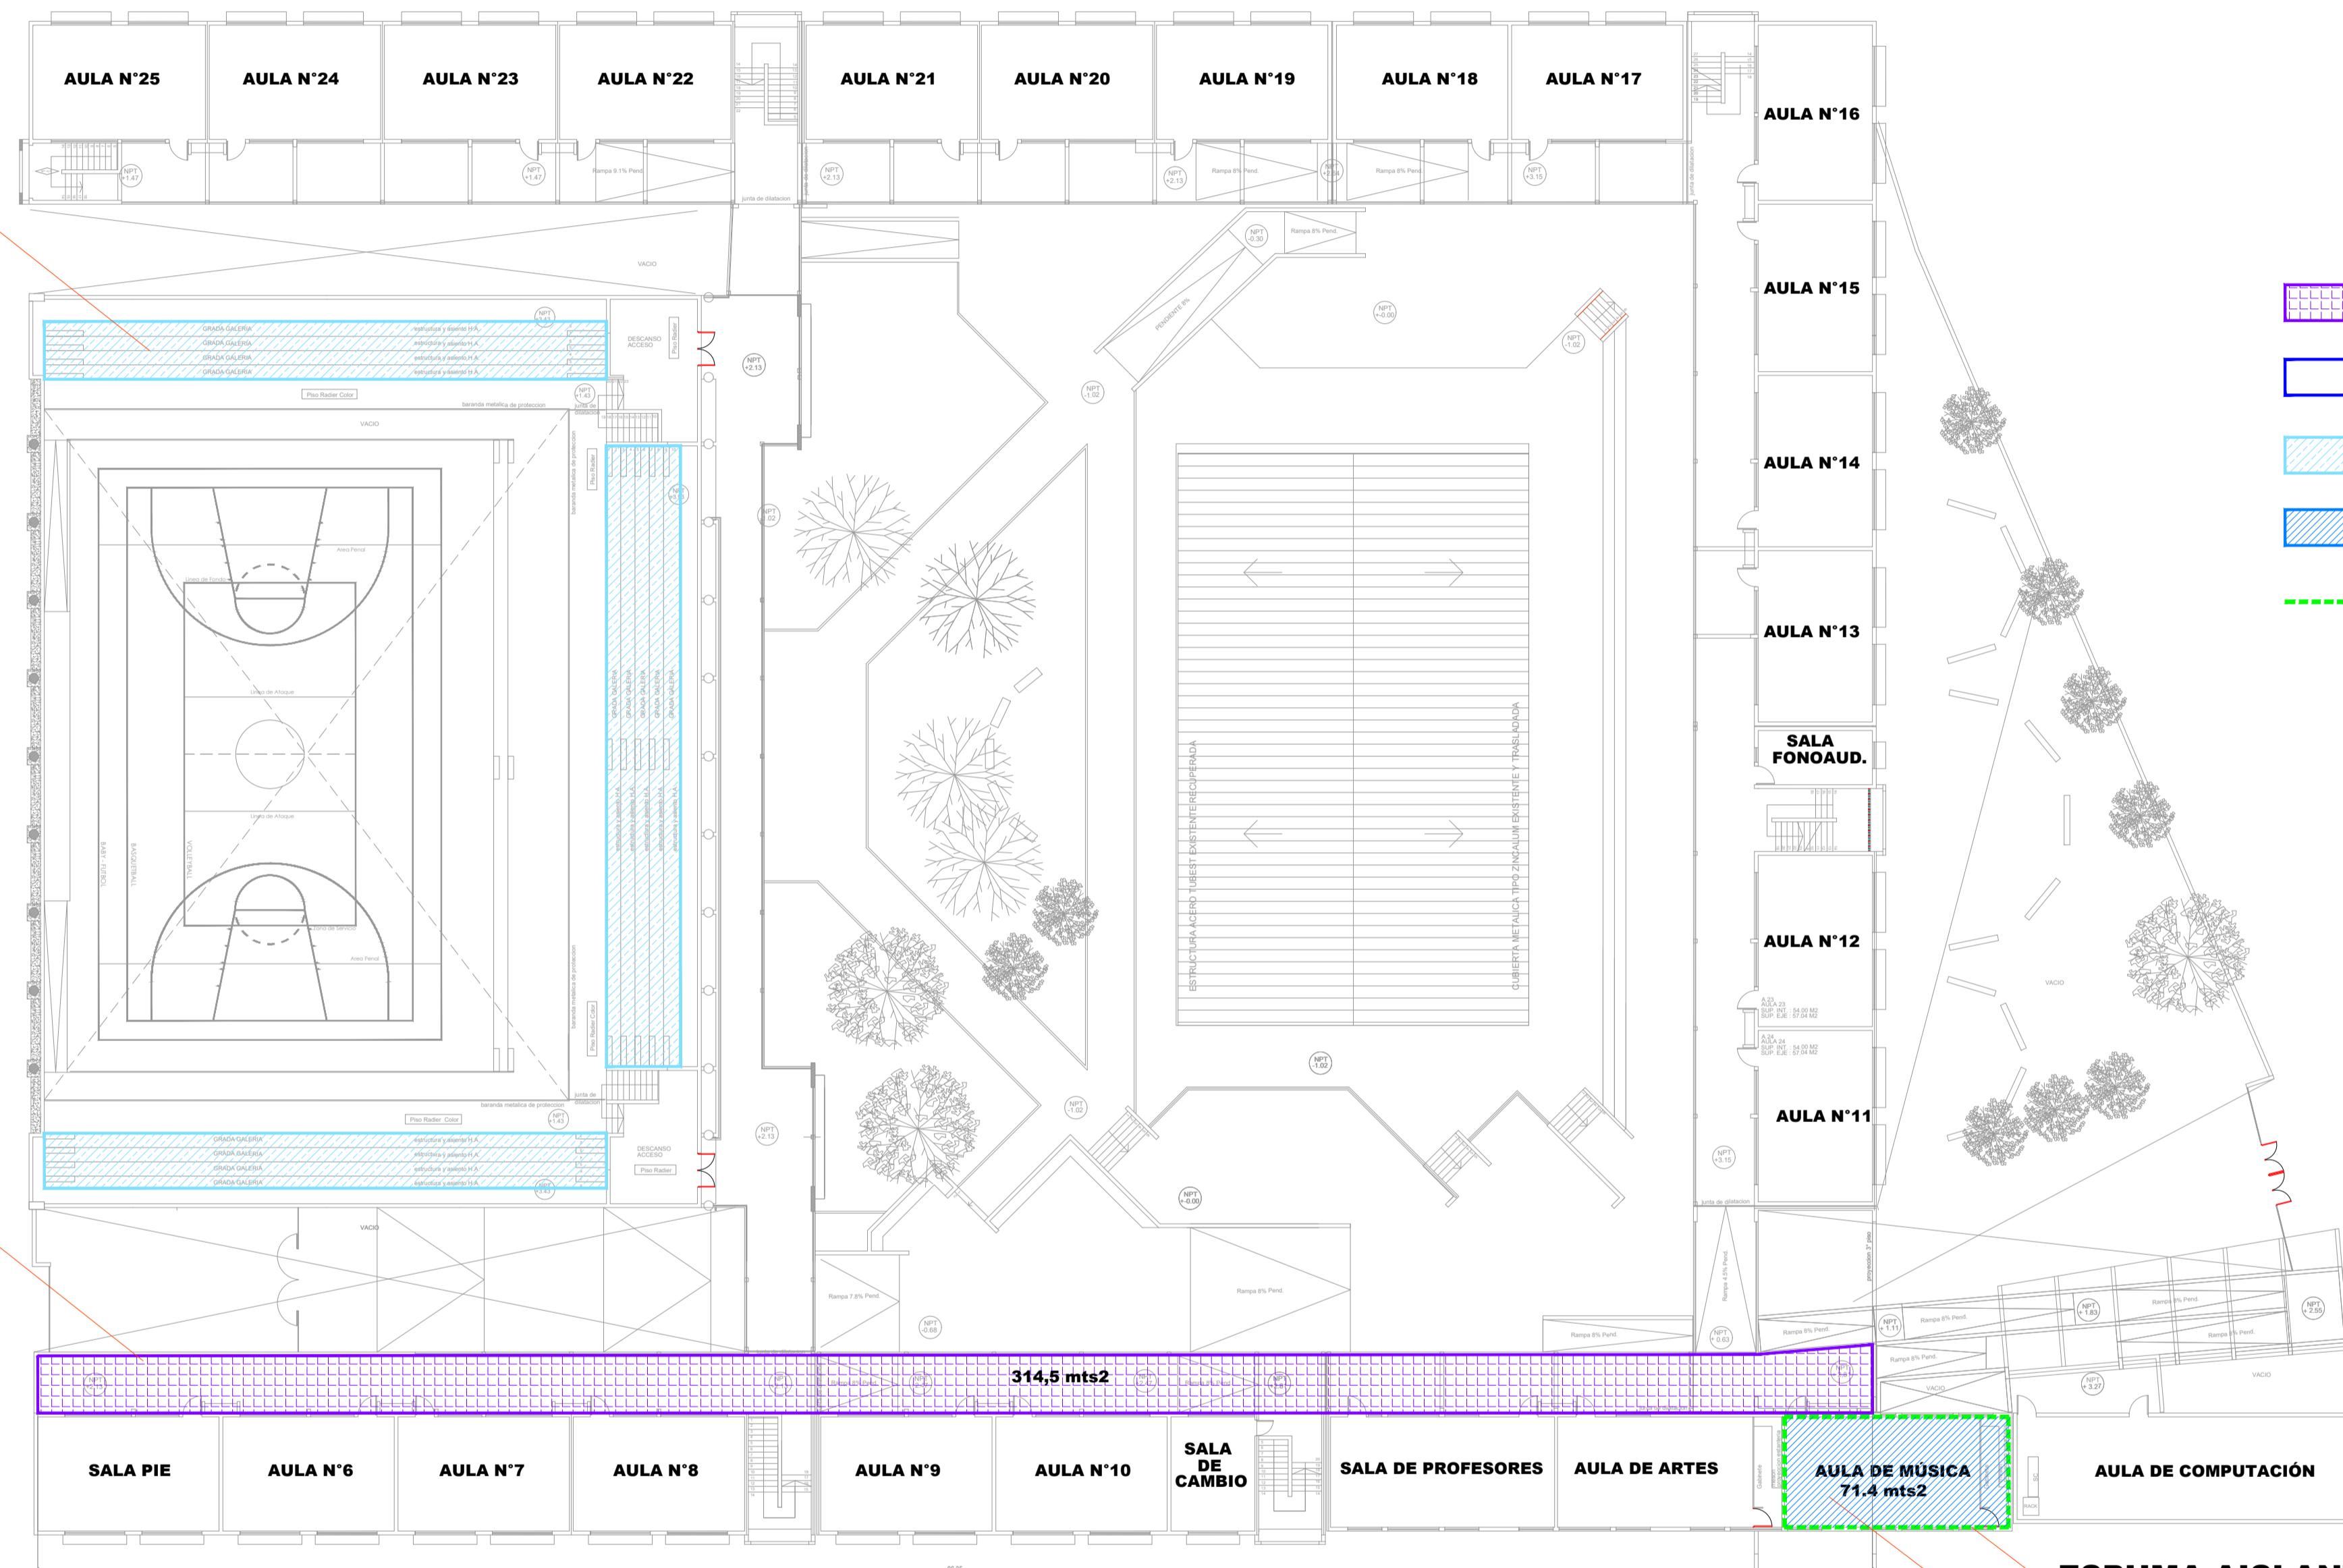




# CONSERVACIÓN EXTERIORES PAVIMENTOS E ILUMINACIÓN

**CONSERVACIÓN  
GRADERIAS SEGUNDO NIVEL**

**PORCELANATO**




-  **PORCELANATO CON GUARDAPOLVO**
-  **ILUMINACIÓN**
-  **CONSERVACIÓN GRADERIAS**
-  **PISO FLOTANTE**
-  **ESPUMA AISLANTE**

**PLANTA DE ARQUITECTURA SEGUNDO NIVEL**

**ESPUMA AISLANTE  
PISO FLOTANTE**



PLANO DE UBICACION:

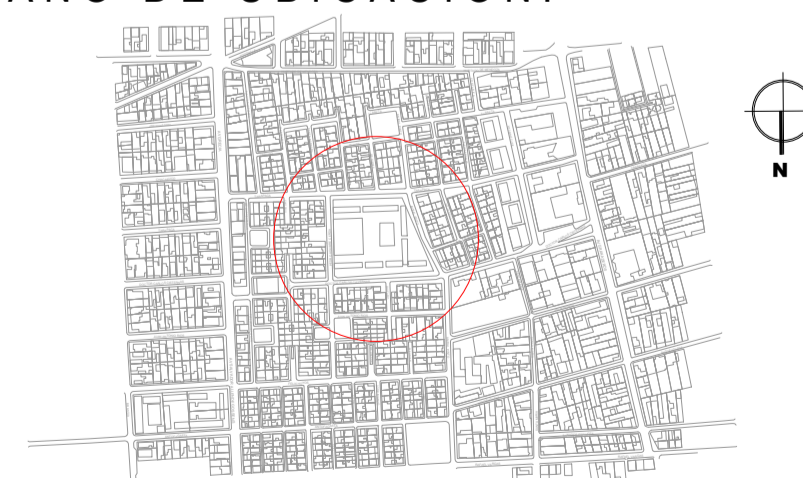

Corporación Municipal de Desarrollo Social de Calama

**ILUSTRE MUNICIPALIDAD DE CALAMA  
CORPORACION MUNICIPAL DE DESARROLLO  
SOCIAL DE CALAMA**

**Arquitecto**  
Angelica Pasten Alvarez.

RUT: 14.309.280-1

**CONSERVACION LICEO  
FRANCISCO DE AGUIRRE, CALAMA**

UBICACIÓN: ANIBAL PINTO 2278, CALAMA

Contenido  
Formato A 1 - Conservación exteriores, pavimentos e iluminación  
Sin Escalas

FECHA:  
SEPTIEMBRE 2022

JEFE UNIDAD PLANIFICACIÓN : Ernesto Luttino Rojas.  
ENCARGADO PROYECTO : Carlos Brito Contreras.  
DIBUJO : Jennifer Parra Opazo.  
CODIGO BIP : 40027662

LAMINA:  
ARQ **17**  
01 de 20 Rev.0