




TRABAJOS EXTERIORES PINTURA CIELO E ILUMINACIÓN

**CONSERVACIÓN
CIELOS SEGUNDO NIVEL**

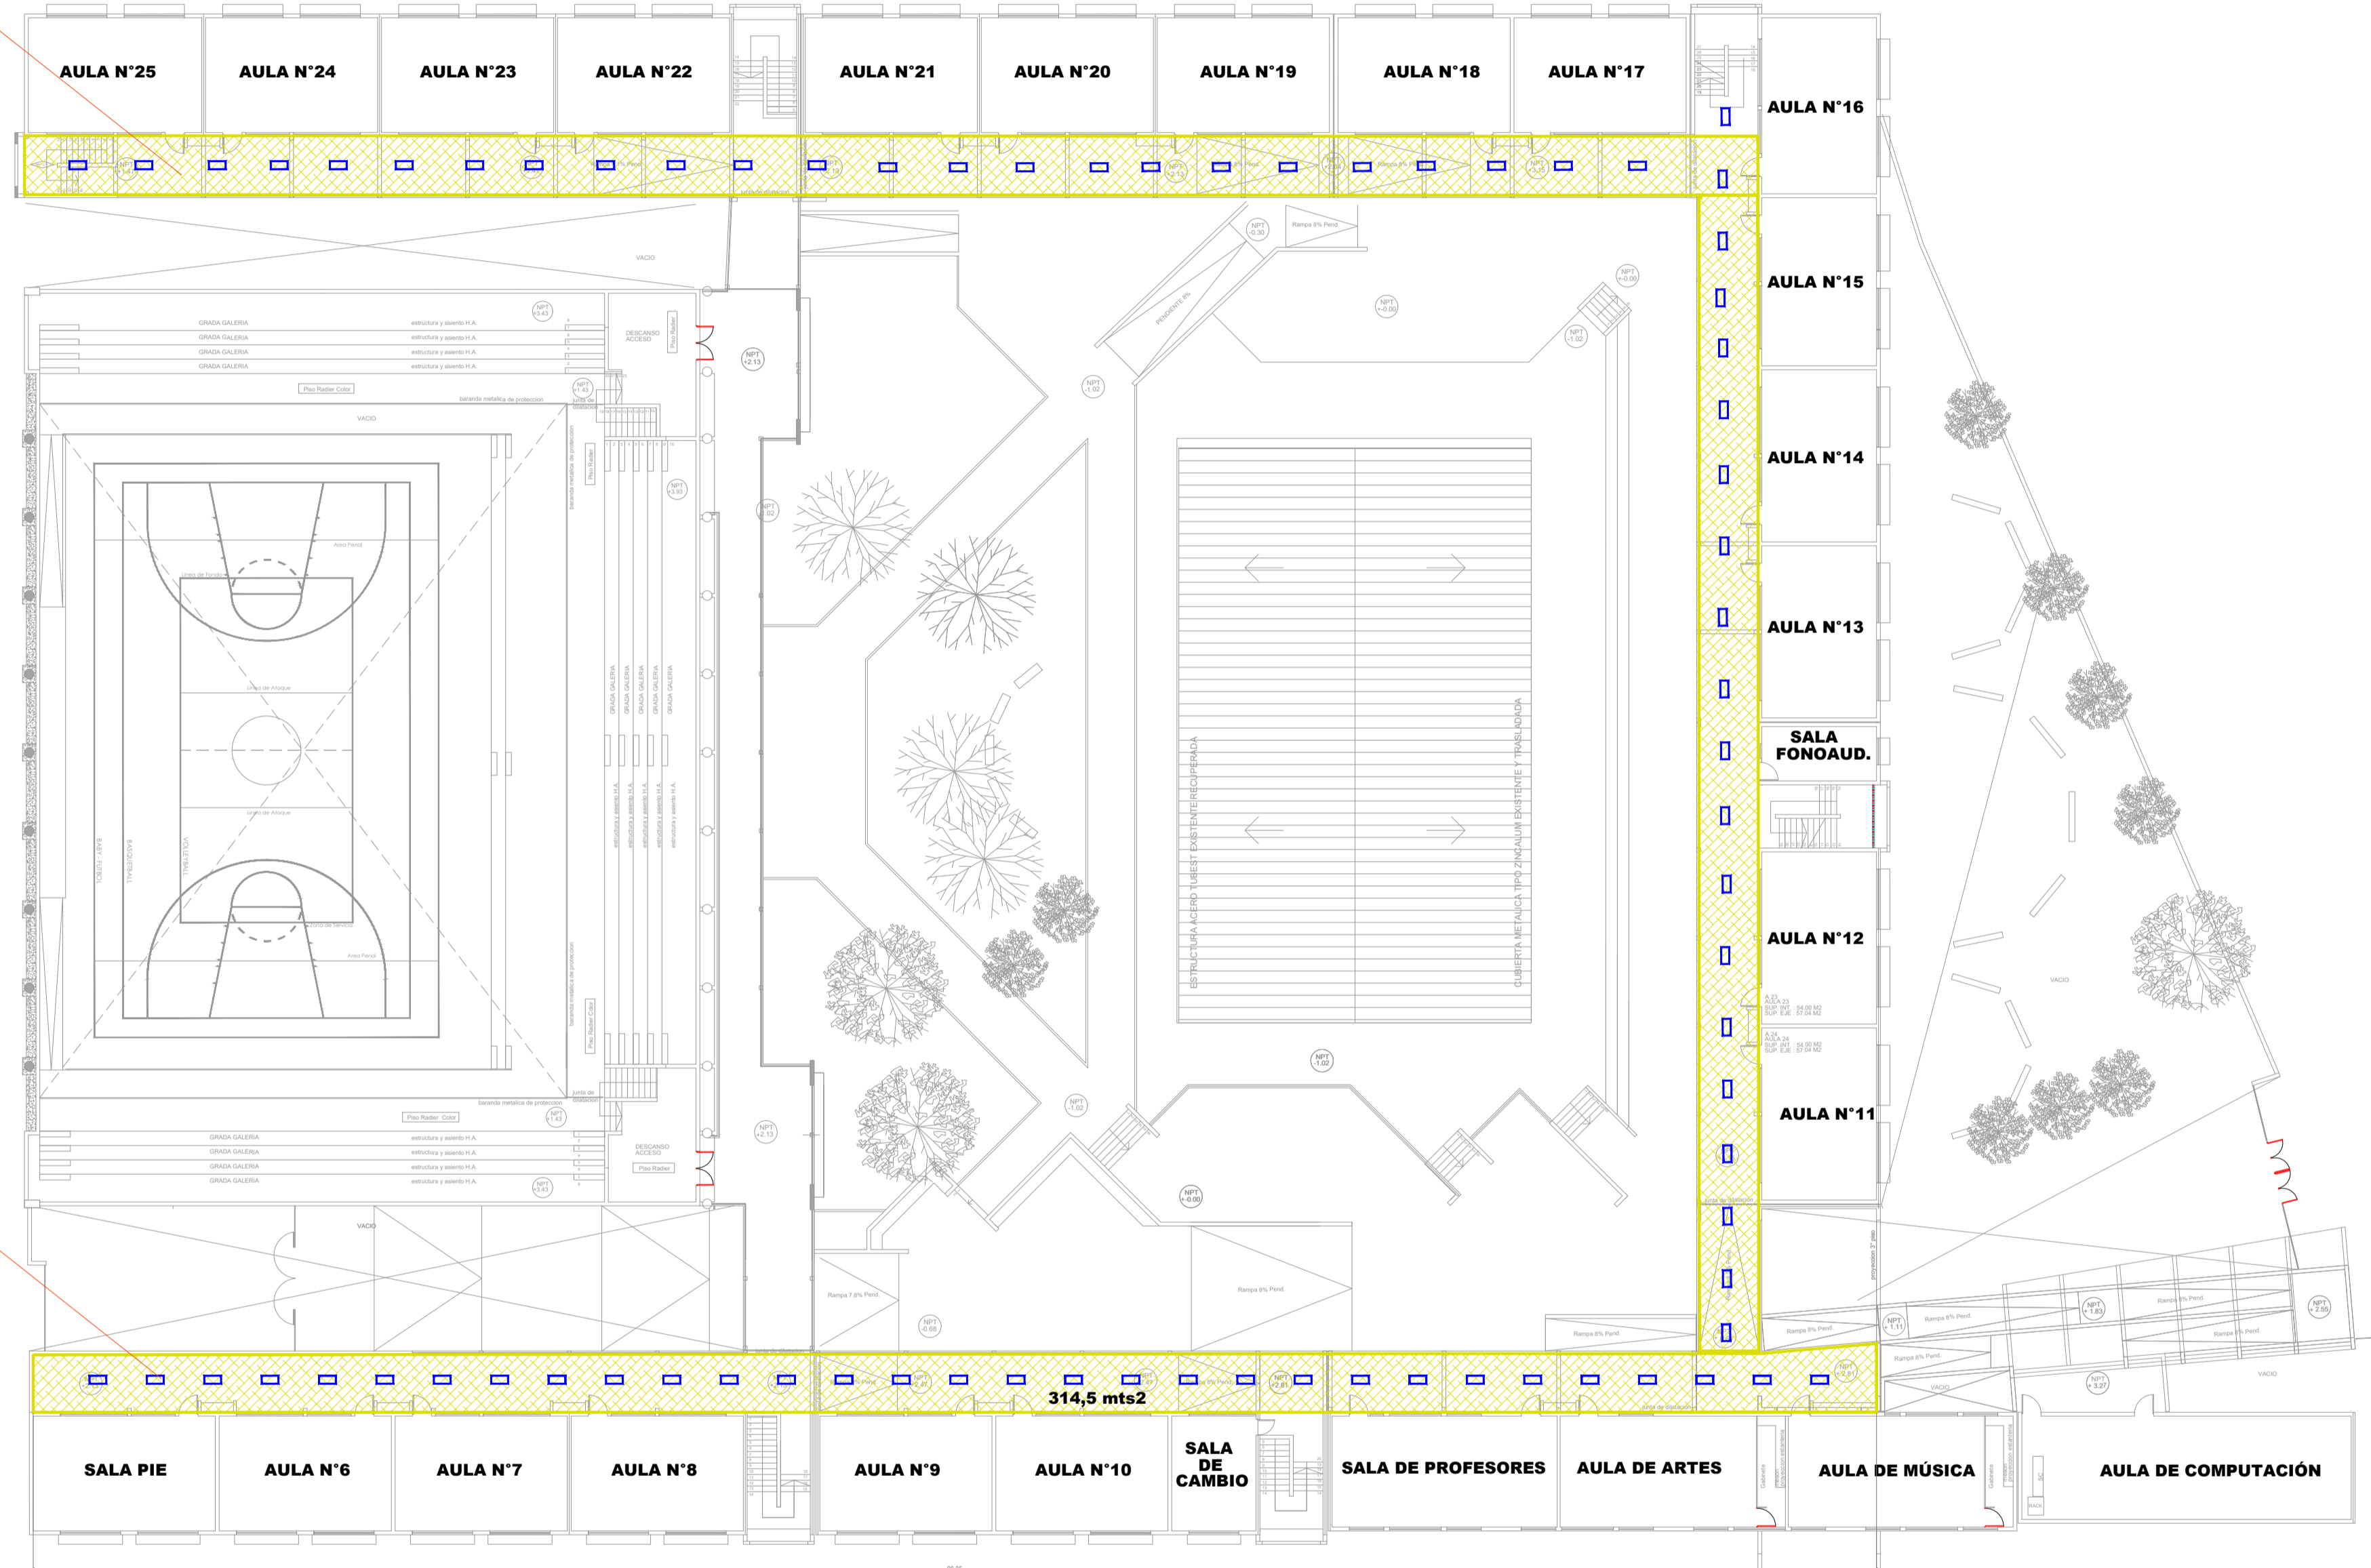

LUMINARIAS

-  **ILUMINACIÓN**
-  **PINTURA CIELO SEGUNDO NIVEL**

PLANTA DE ARQUITECTURA SEGUNDO NIVEL



**ILUSTRE MUNICIPALIDAD DE CALAMA
CORPORACION MUNICIPAL DE DESARROLLO
SOCIAL DE CALAMA**

Arquitecto
Angelica Pasten Alvarez.

RUT: 14.309.280-1

**CONSERVACION LICEO
FRANCISCO DE AGUIRRE, CALAMA**

UBICACIÓN: ANIBAL PINTO 2278, CALAMA

| | | |
|---|---------|-----------------|
| Contenido | Formato | Fecha |
| - Conservación exteriores, pintura cielos e iluminación | A 1 | SEPTIEMBRE 2022 |
| Sin Escalas | | |

| | | |
|---------------------------|---------------------------|----------------|
| JEFE UNIDAD PLANIFICACIÓN | : Ernesto Luttino Rojas. | LAMINA: |
| ENCARGADO PROYECTO | : Carlos Brito Contreras. | ARQ 18 |
| DIBUJO | : Jennifer Parra Opazo. | 18 de 20 Rev.0 |
| CODIGO BIP | : 40027662 | |