


**CONSERVACIÓN  
CUBIERTAS POLICARBONATO**

# CONSERVACIÓN EXTERIORES, CUBIERTAS, PISOS E ILUMINACIÓN

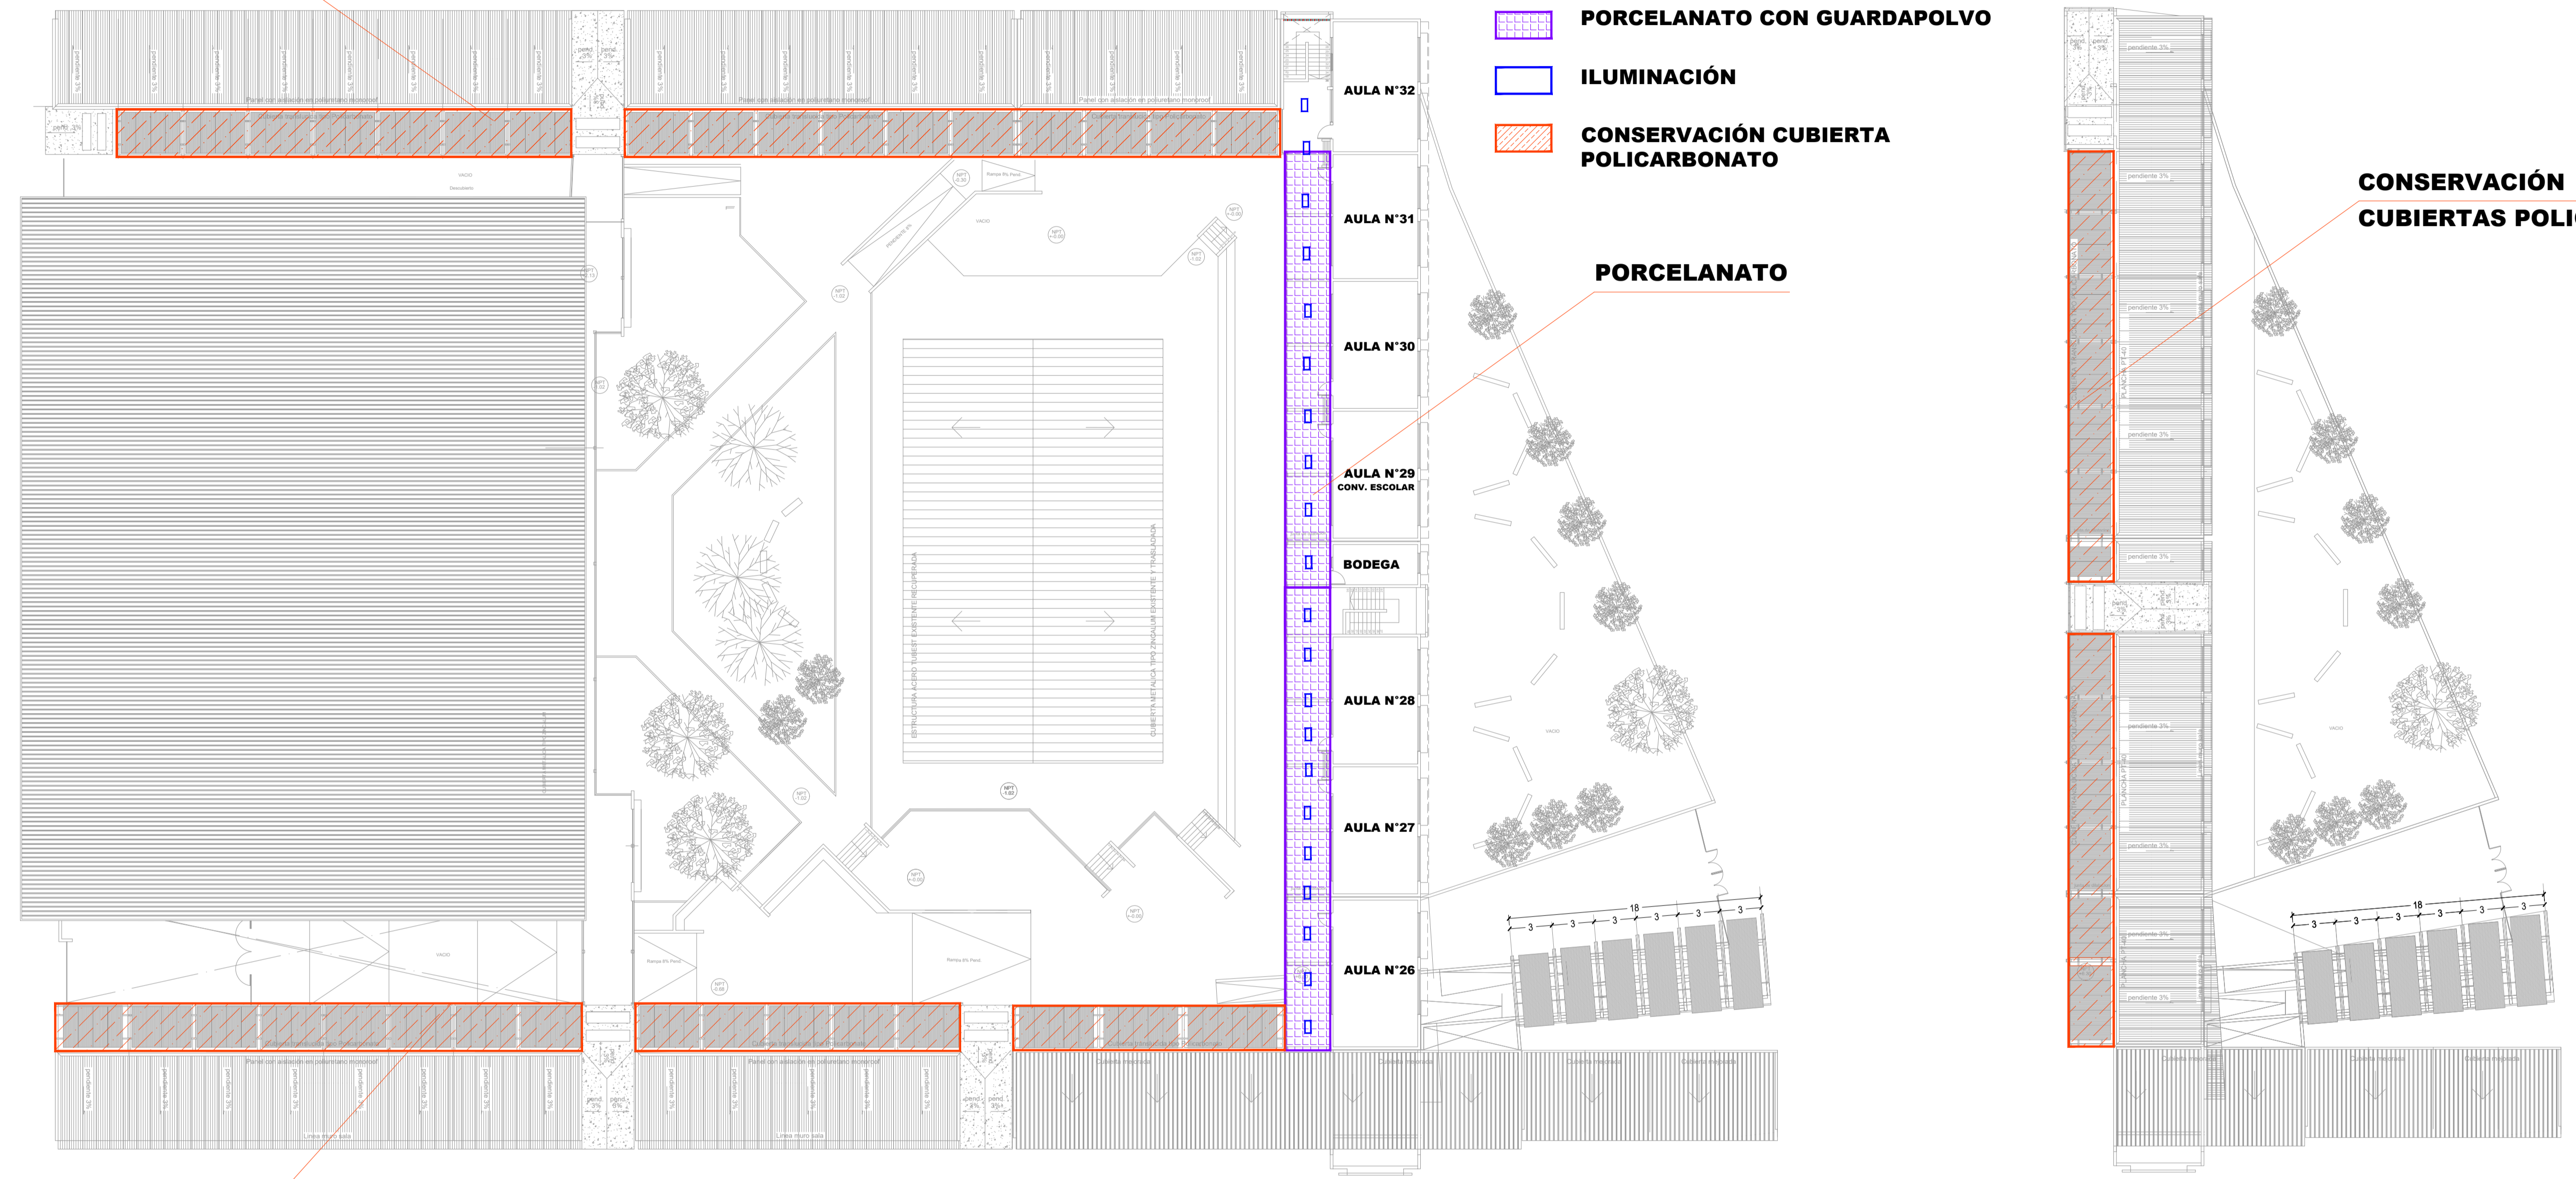

**CONSERVACIÓN  
CUBIERTAS POLICARBONATO**

**PLANTA DE ARQUITECTURA TERCER NIVEL**



**ILUSTRE MUNICIPALIDAD DE CALAMA  
CORPORACION MUNICIPAL DE DESARROLLO  
SOCIAL DE CALAMA**

**Arquitecto**  
Angelica Pasten Alvarez.

RUT: 14.309.280-1

<b>CONSERVACION LICEO FRANCISCO DE AGUIRRE, CALAMA</b>		UBICACIÓN: ANIBAL PINTO 2278, CALAMA	FECHA: SEPTIEMBRE 2022
Contenido	Formato	- Conservación exteriores, cubiertas, pisos e iluminación	LAMINA: ARQ 19 19 de 20 rev.0
Sin Escalas	A 1		
<b>JEFE UNIDAD PLANIFICACIÓN</b> : Ernesto Luttino Rojas. <b>ENCARGADO PROYECTO</b> : Carlos Brito Contreras. <b>DIBUJO</b> : Jennifer Parra Opazo.		<b>CODIGO BIP</b> : 40027662	