

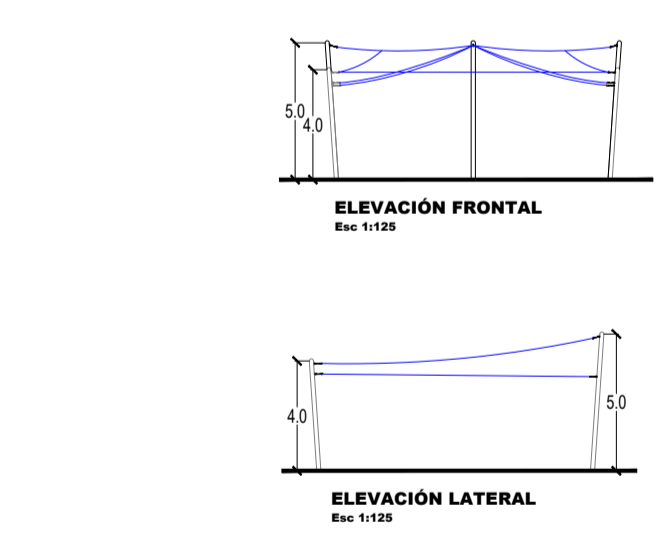


# DISPOSICIÓN DE PABELLONES Y PATIOS

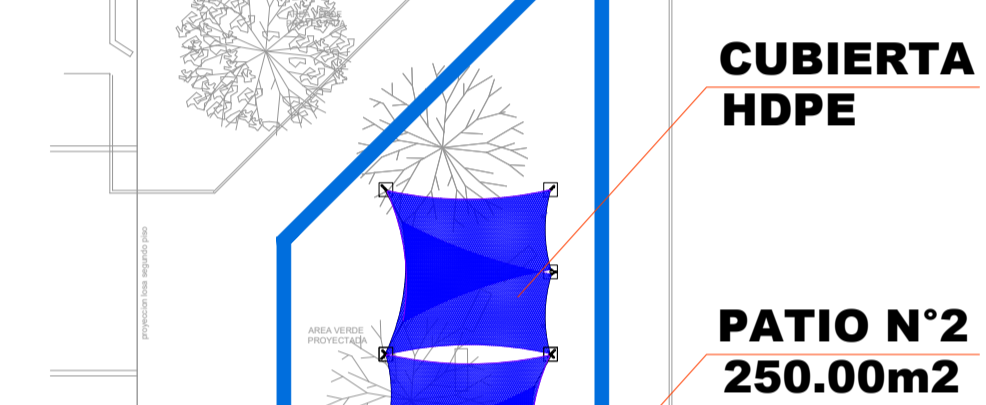

ELEVACIONES DE CUBIERTA HDPE

PLANTA DE ARQUITECTURA  
LICEO B-8 FRANCISCO DE AGUIRRE

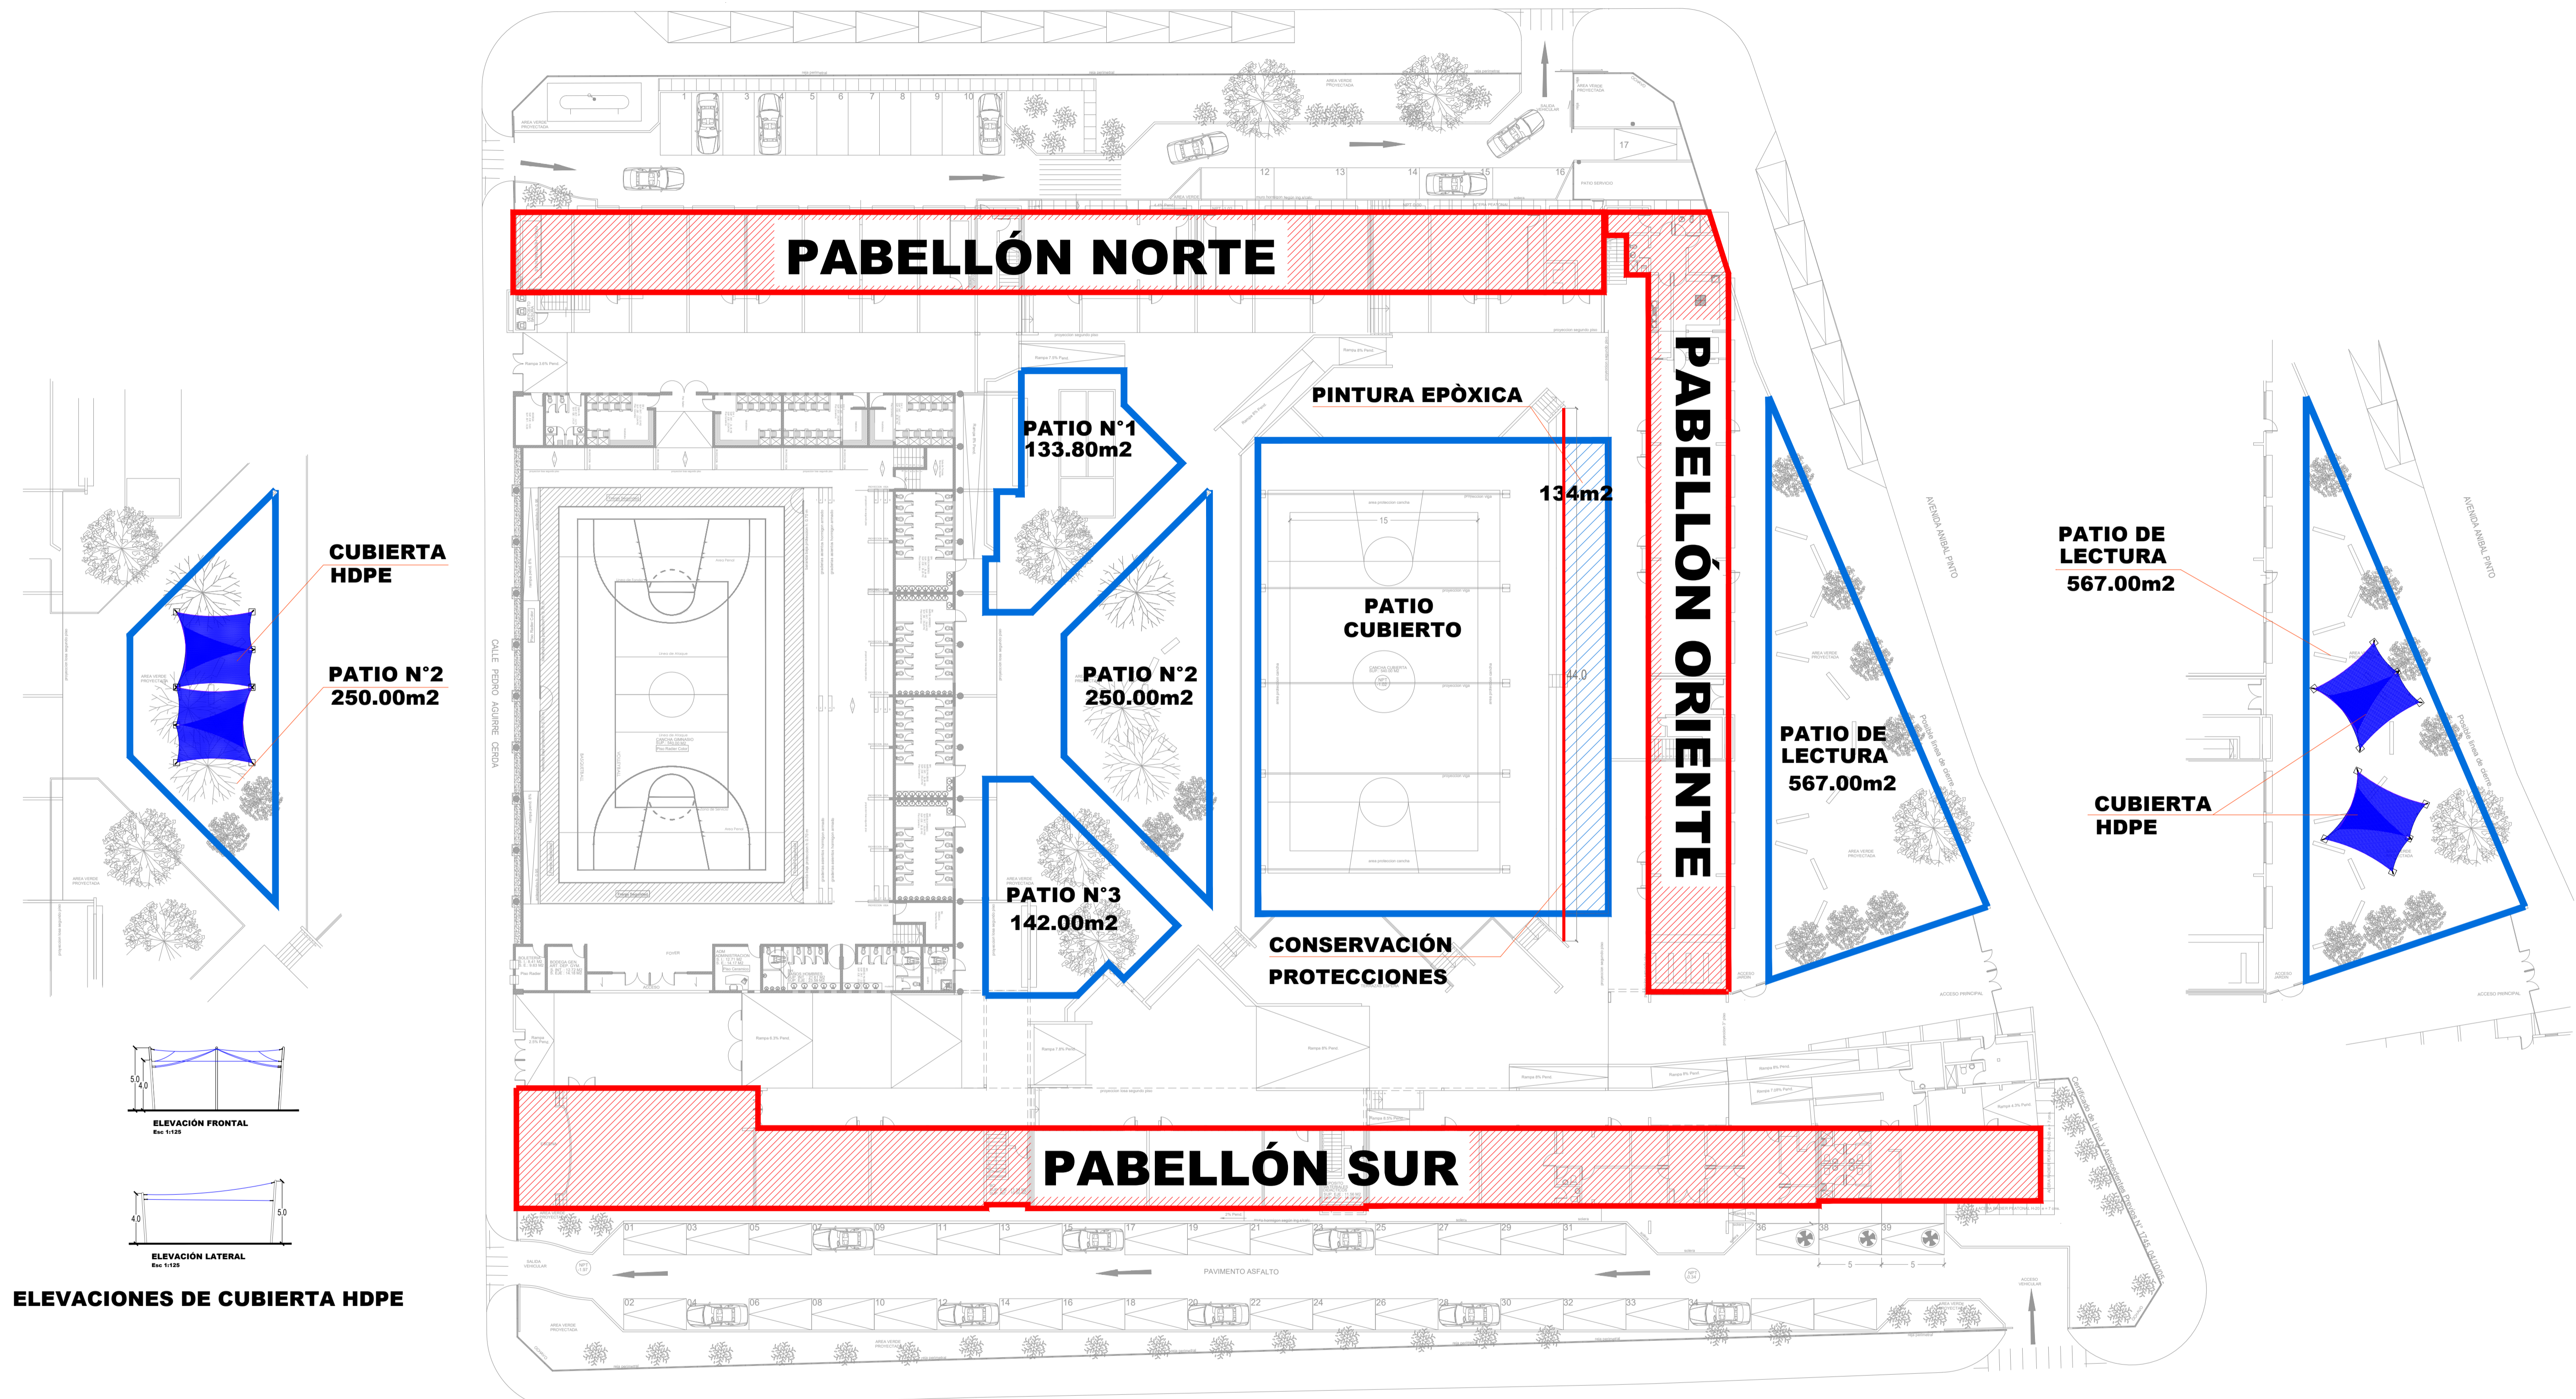

**comdes**  
CORPORACION MUNICIPAL DE DESARROLLO SOCIAL  
**JUNTOS POR CALAMA**  
Corporación Municipal de Desarrollo Social de Calama

ILUSTRE MUNICIPALIDAD DE CALAMA  
CORPORACION MUNICIPAL DE DESARROLLO SOCIAL DE CALAMA

**Arquitecto**  
Angelica Pasten Alvarez.  
RUT: 14.309.280-1

<b>CONSERVACION LICEO FRANCISCO DE AGUIRRE, CALAMA</b>		
UBICACIÓN: ANIBAL PINTO 2278, CALAMA		
Contenido	- Plano de Disposición de Pabellones y Patios	FECHA: SEPTIEMBRE 2022
Formato	A 1	
Sin Escalas		
JEFE UNIDAD PLANIFICACIÓN	: Ernesto Luttino Rojas.	LAMINA: 01
ENCARGADO PROYECTO	: Carlos Brito Contreras.	ARQ 01
DIBUJO	: Jennifer Parra Opazo.	01 de 20 Rev.0
CODIGO BIP	: 40027662	